

๒๕๖๑
๒๒ ก.ย. ๒๕๖๑
แจ้งเรียนแล้ว

๒๖๕



ด่วนที่สุด

บันทึกข้อความ

ส่วนราชการ _____ กองคลัง สำนักงานอธิการบดี โทร.3122

ที่ ศธ 0515(6)/ 10291 วันที่ ๘ กันยายน 2549

เรื่อง การขึ้นทะเบียนสถานที่ในการเสนอราคา

เรียน รองอธิการบดีฝ่ายบริหาร

สรุปเรื่อง ตามหนังสือที่ กค 0408.3/ว 22 ลงวันที่ 23 สิงหาคม 2549 กรมบัญชีกลาง ได้แจ้งการขึ้นทะเบียนบริษัท สวนกุหลาบ เซอร์วิสเซิล จำกัด เป็นสถานที่ในการเสนอราคาเพิ่มเติม เพื่อให้ส่วนราชการคัดเลือกเป็นสถานที่ใช้ในการจัดประมูลด้วยระบบบิเด็กทรอนิกส์ ตามรายละเอียดปรากฏในหนังสือดังแนบ

กฎ/ระเบียบ/ข้อมูลที่เกี่ยวข้อง -

ข้อเสนอเพื่อพิจารณา

1. เพื่อโปรดทราบ
2. แจ้งทุกส่วนราชการในสังกัดมหาวิทยาลัยเชียงใหม่ เพื่อทราบและถือปฏิบัติ

หญิง.

(นางพิกุลทอง เมืองแก้ว)

เจ้าหน้าที่บริหารงานทั่วไป 6

8 ก.ย. 49

8 ก.ย. ๔๙

คำสั่ง

แจ้งตามเสนอ

8 ก.ย. 2549

กตพ

8 ก.ย. ๔๙

(นางสาวอุษณา นานนกรังสรรค์)

ผู้อำนวยการกองคลัง

(รองศาสตราจารย์ นายแพทย์วัชระ รุจิเวทพงศธร)
รองอธิการบดีฝ่ายบริหาร
วัฒนาธราชกรณแผนกอธิการบดีมหาวิทยาลัยเชียงใหม่

กรมบัญชีกลาง

ที่ กค 0408.3/ ๖๒๒



กองคลัง
เลขที่ 29136
วันที่ ๖ ก.ย. 2549
เวลา

กองคลัง สำนักงานอภิมติ
เลขที่ 09423
วันที่ 5 ก.ย. 2549
เวลา

กรมบัญชีกลาง

ถนนพระราม 6 กทม. 10400

๒๓ สิงหาคม 2549

เรื่อง การขึ้นทะเบียนสถานที่ในการเสนอราคา

เรียน อธิการบดีมหาวิทยาลัยเชียงใหม่

สิ่งที่ส่งมาด้วย ประกาศกรมบัญชีกลาง ที่ สมพ./ป.๐๖๑ /2549 ลงวันที่ ๒๓ สิงหาคม 2549

เรื่อง การขึ้นทะเบียนเป็นสถานที่ในการเสนอราคา

ด้วยกรมบัญชีกลางได้ขึ้นทะเบียนสถานที่ของ บริษัท สวณกุลลาบ เซอวารีซีล จำกัด เป็นสถานที่ในการเสนอราคา เพื่อให้ส่วนราชการ รัฐวิสาหกิจ และหน่วยงานอื่นของรัฐ คัดเลือกเป็นสถานที่ในการเสนอราคา ตามระเบียบสำนักนายกรัฐมนตรี ว่าด้วยการพัสดุด้วยวิธีการทางอิเล็กทรอนิกส์ พ.ศ.2549 รายละเอียดปรากฏตามประกาศกรมบัญชีกลางที่ส่งมาด้วย

จึงเรียนมาเพื่อโปรดทราบและโปรดแจ้งให้หน่วยงานในสังกัดทราบและถือปฏิบัติต่อไป

ขอแสดงความนับถือ

(นายบุญศักดิ์ เจียมปรีชา)

อธิบดีกรมบัญชีกลาง

สำนักพัฒนามาตรฐานระบบพัสดุภาครัฐ

กลุ่มพัฒนาระบบการจัดซื้อจัดจ้างภาครัฐ

โทร 0 22739024 ต่อ 4338 โทรสาร 0 2271 1049

opm@cgd.go.th



ประกาศกรมบัญชีกลาง
ที่ สมพ./ป. ๐๓๑ /2549
เรื่อง การขึ้นทะเบียนเป็นสถานที่ในการเสนอราคา

ตามระเบียบสำนักนายกรัฐมนตรี ว่าด้วยการพัสดุด้วยวิธีการทางอิเล็กทรอนิกส์ พ.ศ. 2549 ความในข้อ 7 (5) กำหนดให้คณะกรรมการว่าด้วยการพัสดุด้วยวิธีการทางอิเล็กทรอนิกส์ (กวพ.อ.) มีอำนาจหน้าที่กำหนดหลักเกณฑ์และรายละเอียดการปฏิบัติในกระบวนการเสนอราคาด้วยวิธีการทางอิเล็กทรอนิกส์ และคณะกรรมการว่าด้วยการพัสดุด้วยวิธีการทางอิเล็กทรอนิกส์ได้มีมติในการประชุมครั้งที่ 1/2549 วันที่ 1 กุมภาพันธ์ 2549 เห็นสมควรกำหนดหลักเกณฑ์การพิจารณากำหนดสถานที่ในการเสนอราคาของผู้ให้บริการตลาดกลางอิเล็กทรอนิกส์ และมอบหมายให้กรมบัญชีกลางดำเนินการตรวจสอบสถานที่ในการเสนอราคาเพื่อขึ้นทะเบียนเป็นสถานที่ในการเสนอราคา นั้น


บัดนี้ กรมบัญชีกลางได้ทำการตรวจสอบสถานที่ของ บริษัท สนวนกุลลาบ เซอวารีซีล จำกัด รายละเอียดปรากฏตามรายละเอียดของสถานที่ที่ได้รับการขึ้นทะเบียนให้เป็นสถานที่ในการเสนอราคาที่เหมาะสมแล้ว ปรากฏว่าเป็นไปตามหลักเกณฑ์ที่ กวพ.อ. กำหนด จึงขึ้นทะเบียนสถานที่ของ บริษัท สนวนกุลลาบ เซอวารีซีล จำกัด เป็นสถานที่ในการเสนอราคา ตามระเบียบสำนักนายกรัฐมนตรี ว่าด้วยการพัสดุด้วยวิธีการทางอิเล็กทรอนิกส์ พ.ศ. 2549

ประกาศ ณ วันที่ 23 สิงหาคม พ.ศ. 2549

(นายบุญศักดิ์ เจียมปรีชา)
อธิบดีกรมบัญชีกลาง

รายละเอียดของสถานที่ที่ได้รับการขึ้นทะเบียนให้เป็นสถานที่ในการเสนอราคา
ตามระเบียบสำนักนายกรัฐมนตรี ว่าด้วยการพัสดุดังด้วยวิธีการทางอิเล็กทรอนิกส์ พ.ศ. 2549
แนบท้ายประกาศกรมบัญชีกลาง ที่ สมพ./ป.031 /2549 ลงวันที่ 23 สิงหาคม 2549

ชื่อเจ้าของสถานที่	สถานที่ตั้ง	จังหวัด	จำนวนห้อง เสนอราคา	จำนวนห้อง คณะกรรมการฯ	หมายเหตุ
บริษัท สวณกุลลาบ เซอร์วิสเซิล จำกัด	อาคารเลขที่ 1635 ซอยลาดพร้าว 94 (ปัญญามิตร) ถ.ลาดพร้าว แขวงวังทองหลาง เขตวังทองหลาง กรุงเทพฯ ชั้น 2 ชั้น 3	กรุงเทพฯ	6 4	1 1	รายละเอียด ของสถานที่ตั้ง ตามแผนที่ และแผนผัง ที่แนบ

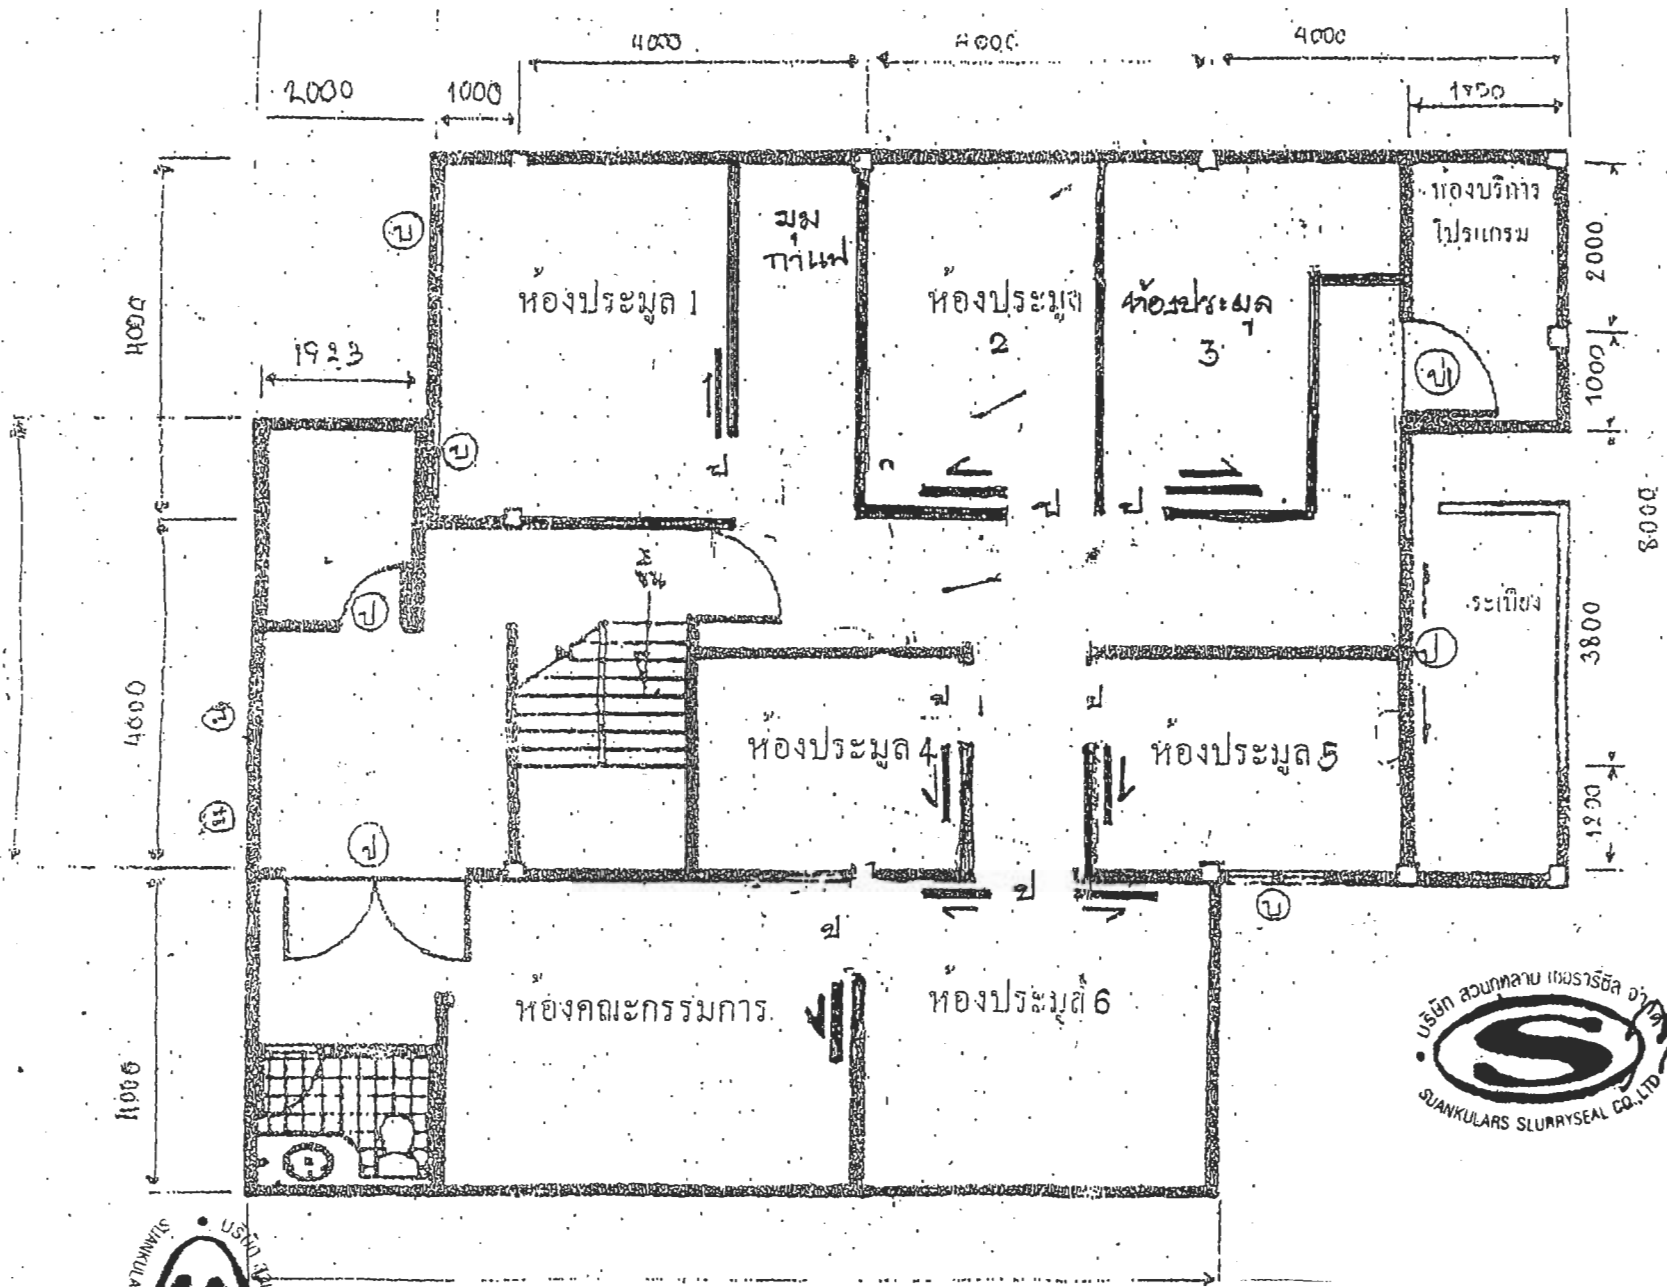

แปลนชั้น 2 1 : 100

ถนนลาดพร้าว



ไปบางกะปิ

ถนนเลียบใต้ทางด่วน เอกมัย - รามอินทรา

แยกหนองจอก

แยกประชาอุทิศ

ไปรามคำแหง (วัดเทพธิดา)

ไปเอก อ.ส.ม.ท.

ถนนพระรามเก้า

เอกมัย

Gloden Place

SC Park Hotel

บ้านคนชุง

กวยเตี๋ยวโก
แม่ศรีเรือน

สถานเสริม
ความงาม
พริ้นเซส

หมู่บ้านศรีวิภา ทาวน์อินทรา

โรงพยาบาลสัตว์
ศรีวิภา

Post Bangkok

ช.7


ครัวชุมชน

ไป ร.ร. คินทรีเดชา

บริษัท สวณกุลทาบ เซอร์ริส จำกัด

1635 ซอยลาดพร้าว 94(ปฎิบัติ) แขวงวังทองหลาง เขตวังทองหลาง กรุงเทพฯ 10310



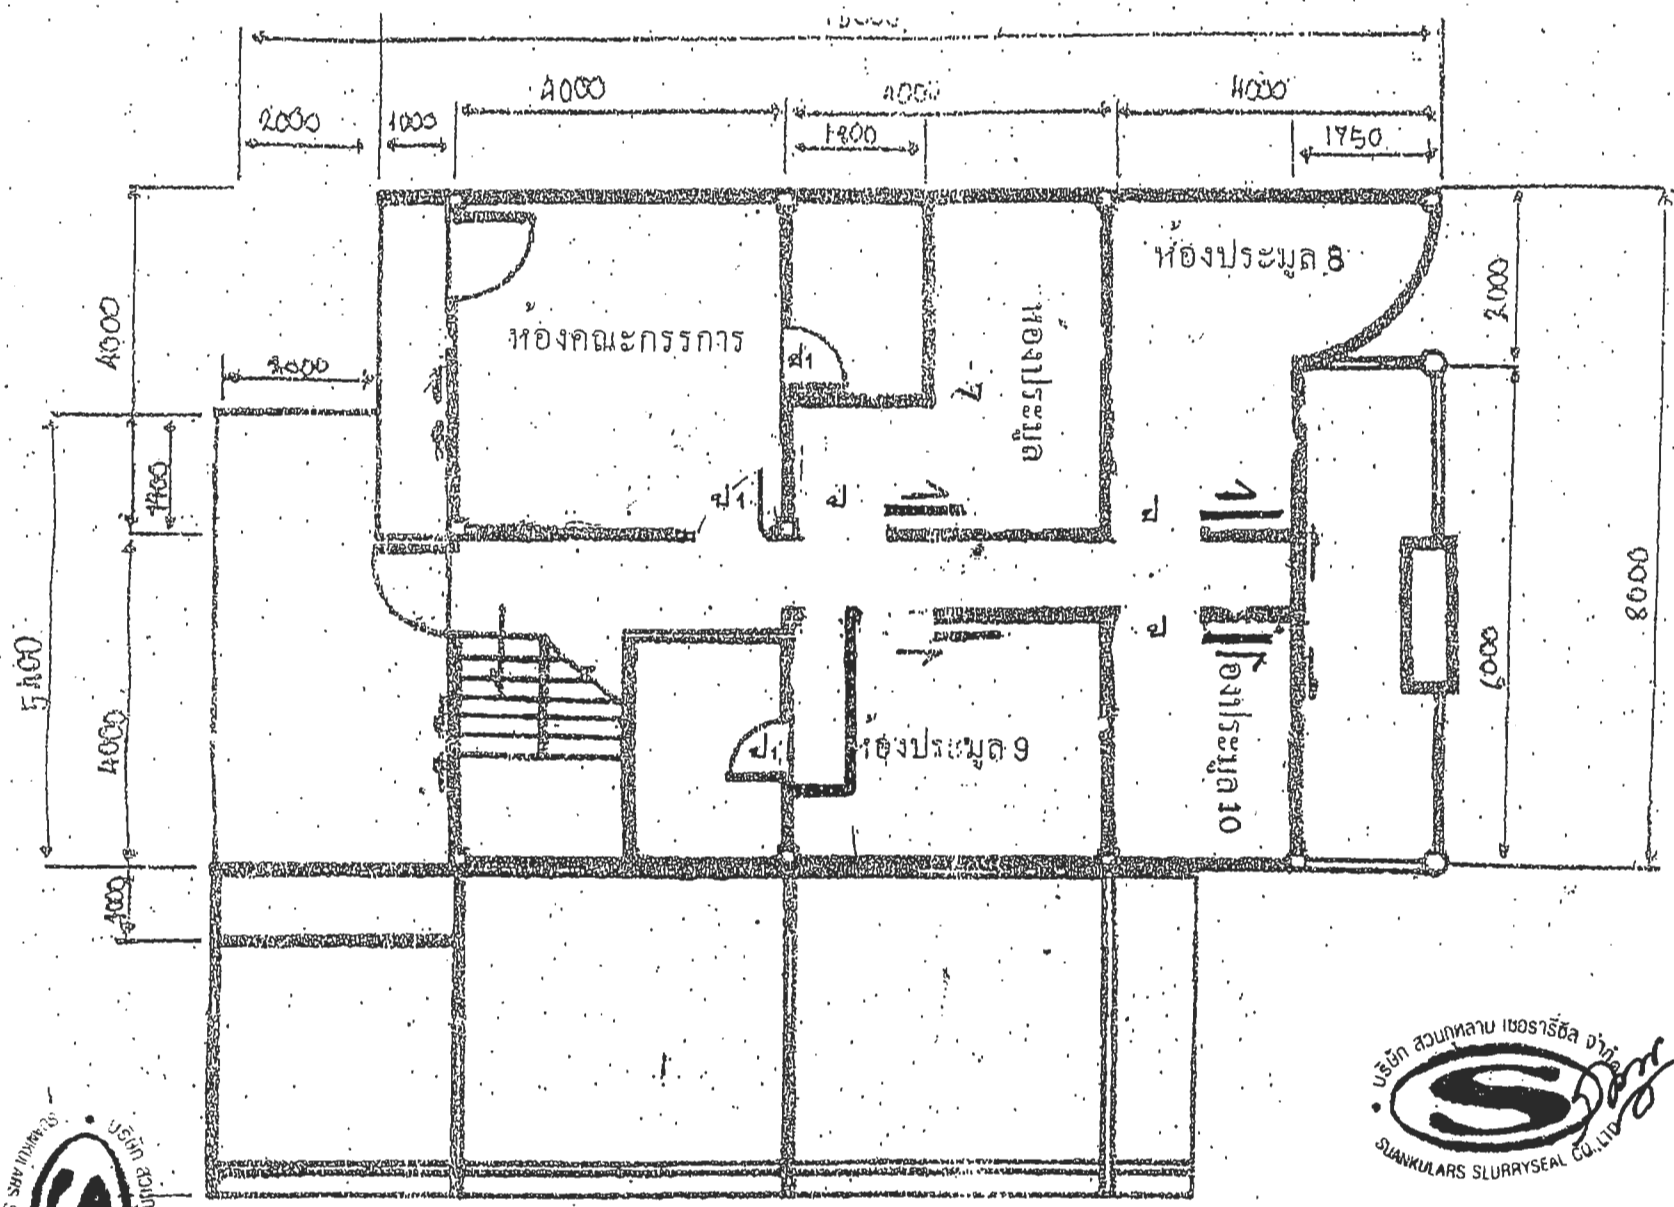

แปลนชั้น 1 : 100