

390
๑๑ ก.ย. ๕๙
แจ้งเวียนแล้ว

๕๗



ด่วนที่สุด

บันทึกข้อความ

ส่วนราชการ _____ กองคลัง สำนักงานอธิการบดี โทร.3122

ที่ ศธ 0515(6)/ 11203 วันที่ ๒๗ กันยายน 2549

เรื่อง การขึ้นทะเบียนสถานที่ในการเสนอราคา

เรียน รองอธิการบดีฝ่ายบริหาร

สรุปเรื่อง ตามหนังสือที่ กค 0408.3/ว 50 ลงวันที่ 13 กันยายน 2549 กรมบัญชีกลาง ได้แจ้งการขึ้นทะเบียนบริษัท ฟรีอินเตอร์เน็ต จำกัด เป็นสถานที่ในการเสนอราคาเพิ่มเติม เพื่อให้ส่วนราชการคัดเลือกเป็นสถานที่ใช้ในการจัดประมูลด้วยระบบอิเล็กทรอนิกส์ ตามรายละเอียดปรากฏในหนังสือดังกล่าว

กฎ/ระเบียบ / ข้อมูลที่เกี่ยวข้อง -

ข้อเสนอเพื่อพิจารณา

1. เพื่อโปรดทราบ
2. แจ้งทุกส่วนราชการในสังกัดมหาวิทยาลัยเชียงใหม่ เพื่อทราบและถือปฏิบัติ

พ.ศ.

(นางพิกุลทอง เมืองแก้ว)

เจ้าหน้าที่บริหารงานทั่วไป 6

๒๗ ก.ย. ๕๙

คำสั่ง

แจ้งตามเสนอ

๒๘ ก.ย. ๒๕๔๙

(รองศาสตราจารย์ นายแพทย์วัชร รุจิเวชพงศธร)
รองอธิการบดีฝ่ายบริหาร
รักษาราชการแทนอธิการบดีมหาวิทยาลัยเชียงใหม่

(นางกาญจนา นานะกรังสรรค)

ผู้อำนวยการกองคลัง

ด่วนที่สุด

ที่ กค 0408.3/ ว 50



กองคลัง
31587

เลขที่
26 ก.ย. 2549

กองคลัง สำนักงานอธิการบดี
เลขที่ 10116
วันที่ 25 ก.ย. 2549
เวลา

กรมบัญชีกลาง

ถนนพระราม 6 กทม. 10400

13 กันยายน 2549

เรื่อง การขึ้นทะเบียนสถานที่ในการเสนอราคา

เรียน อธิการบดีมหาวิทยาลัยเชียงใหม่

สิ่งที่ส่งมาด้วย ประกาศกรมบัญชีกลาง ที่ สมพ./ป035 /2549 ลงวันที่ 13 กันยายน 2549

เรื่อง การขึ้นทะเบียนเป็นสถานที่ในการเสนอราคา

ด้วยกรมบัญชีกลางได้ขึ้นทะเบียนสถานที่ของ บริษัท ฟรีอินเตอร์เน็ต จำกัด เป็นสถานที่ในการเสนอราคา เพื่อให้สำนักงานราชการ รัฐวิสาหกิจ และหน่วยงานอื่นของรัฐ คัดเลือกเป็นสถานที่ในการเสนอราคา ตามระเบียบสำนักนายกรัฐมนตรี ว่าด้วยการพัสดุด้วยวิธีการทางอิเล็กทรอนิกส์ พ.ศ.2549 รายละเอียดปรากฏตามประกาศกรมบัญชีกลางที่ส่งมาด้วย

จึงเรียนมาเพื่อโปรดทราบและโปรดแจ้งให้หน่วยงานในสังกัดทราบและถือปฏิบัติต่อไป

ขอแสดงความนับถือ

(นายบุญศักดิ์ เตียมปรีชา)

อธิบดีกรมบัญชีกลาง

สำนักพัฒนามาตรฐานระบบพัสดุภาครัฐ

กลุ่มพัฒนาระบบการจัดซื้อจัดจ้างภาครัฐ

โทร 0 22739024 ต่อ 4338 โทรสาร 0 2271 1473

opm@cgd.go.th




ประกาศกรมบัญชีกลาง
ที่ สมพ./ป.0๖๖ /2549
เรื่อง การขึ้นทะเบียนเป็นสถานที่ในการเสนอราคา

ตามระเบียบสำนักนายกรัฐมนตรี ว่าด้วยการพัสดุด้วยวิธีการทางอิเล็กทรอนิกส์ พ.ศ. 2549 ความในข้อ 7 (5) กำหนดให้คณะกรรมการว่าด้วยการพัสดุด้วยวิธีการทางอิเล็กทรอนิกส์ (กwp.อ.) มีอำนาจหน้าที่กำหนดหลักเกณฑ์และรายละเอียดการปฏิบัติในกระบวนการเสนอราคาด้วยวิธีการทางอิเล็กทรอนิกส์ และคณะกรรมการว่าด้วยการพัสดุด้วยวิธีการทางอิเล็กทรอนิกส์ได้มีมติในการประชุมครั้งที่ 1/2549 วันที่ 1 กุมภาพันธ์ 2549 เห็นสมควรกำหนดหลักเกณฑ์การพิจารณากำหนดสถานที่ในการเสนอราคาของผู้ให้บริการตลาดกลางอิเล็กทรอนิกส์ และมอบหมายให้กรมบัญชีกลางดำเนินการตรวจสอบสถานที่ในการเสนอราคาเพื่อขึ้นทะเบียนเป็นสถานที่ในการเสนอราคา นั้น

บัดนี้ กรมบัญชีกลางได้ทำการตรวจสอบสถานที่ของ บริษัท ฟรีอินเตอร์เน็ต จำกัด รายละเอียดปรากฏตามรายละเอียดของสถานที่ที่ได้รับการขึ้นทะเบียนให้เป็นสถานที่ในการเสนอราคาที่เหมาะสมแล้ว ปรากฏว่าเป็นไปตามหลักเกณฑ์ที่ กwp.อ. กำหนดจึงขึ้นทะเบียนสถานที่ของ บริษัท ฟรีอินเตอร์เน็ต จำกัด เป็นสถานที่ในการเสนอราคา ตามระเบียบสำนักนายกรัฐมนตรี ว่าด้วยการพัสดุด้วยวิธีการทางอิเล็กทรอนิกส์ พ.ศ. 2549

ประกาศ ณ วันที่ 1๖ กันยายน พ.ศ. 2549


(นายบุญศักดิ์ เจียมปรีชา)
อธิบดีกรมบัญชีกลาง


รายละเอียดของสถานที่ที่ได้รับการขึ้นทะเบียนให้เป็นสถานที่ในการเสนอราคา
 ตามระเบียบสำนักนายกรัฐมนตรี ว่าด้วยการพัสดุด้วยวิธีการทางอิเล็กทรอนิกส์ พ.ศ. 2549
 แบบทำยประกาศกรมบัญชีกลาง ที่ สมพ./ป.๐๓๕ /2549 ลงวันที่ 1๖ กันยายน 2549

ชื่อเจ้าของสถานที่	สถานที่ตั้ง	จังหวัด	จำนวนห้อง เสนอราคา	จำนวนห้อง คณะกรรมการ	หมายเหตุ
บริษัท ฟรอนเตอร์เน็ต จำกัด	อาคารเลขที่ 1216/1 ถ.พระราม 4 แขวงคลองเตย เขตคลองเตย กรุงเทพฯ ชั้น 2	กรุงเทพฯ	7	1	รายละเอียด ของสถานที่ตั้ง ตามแผนที่ และแผนผัง ที่แนบ



รถไฟฟ้า BTS
รถไฟฟ้าใต้ดิน MRT


บริษัท ฟรีอินเตอร์เน็ต จำกัด
ชั้น 11 อาคาร ซีเอ็มเอ็ม แกรมมี่

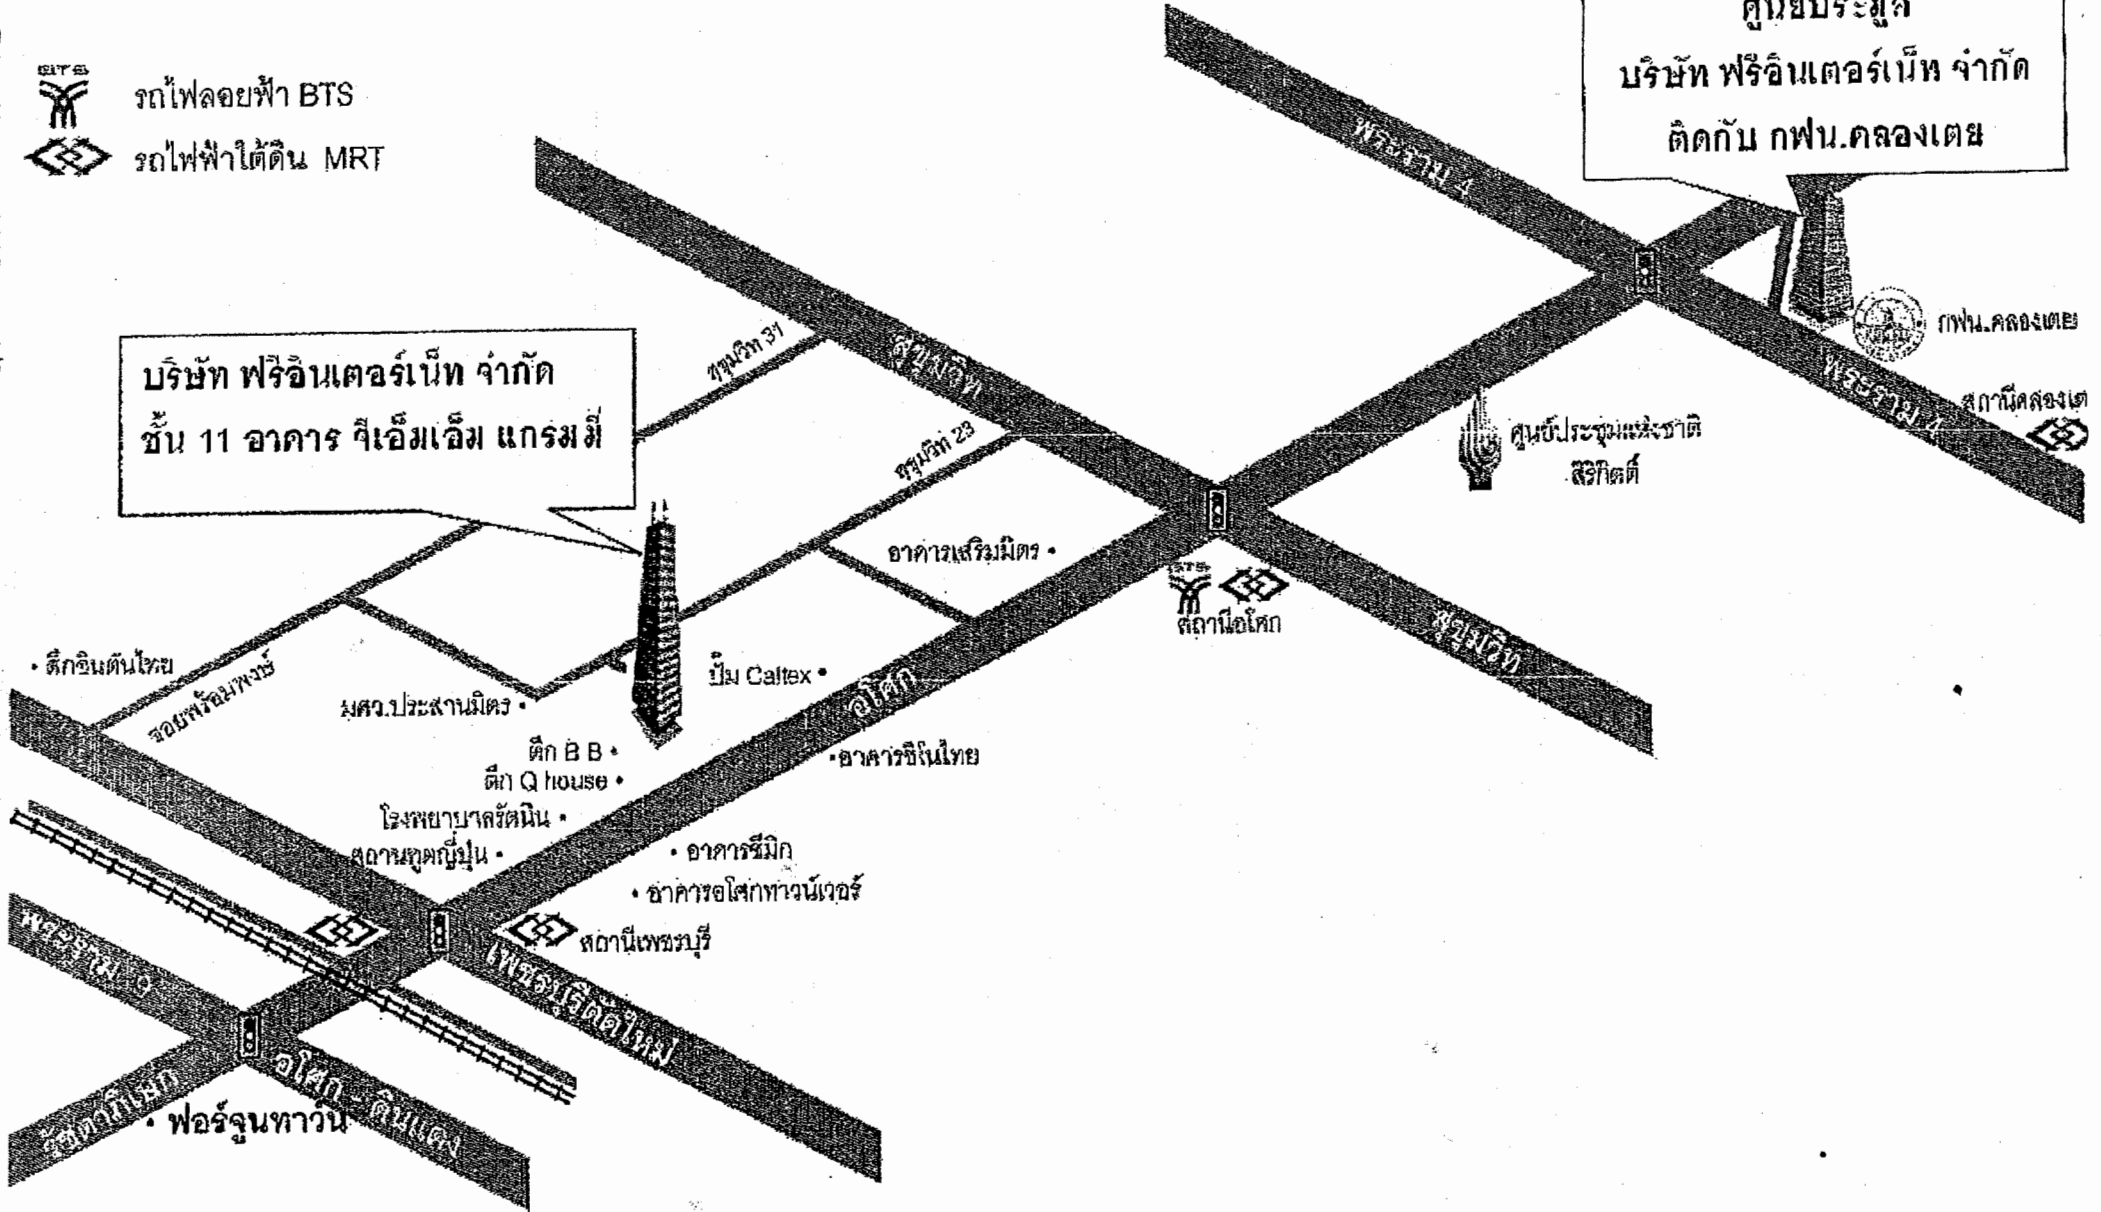

บริษัท ฟรีอินเตอร์เน็ต จำกัด 50 อาคาร ซีเอ็มเอ็ม แกรมมี่ แขวง ซอยสุขุมวิท 21 (อโศก) แขวงคลองเตยเหนือ เขตวัฒนา กรุงเทพฯ 10110 Tel:02-865-9111 Fax:02-258-5638

ศูนย์ประชุม บริษัท ฟรีอินเตอร์เน็ต จำกัด 1216/1 ก.พระราม 4 แขวงคลองเตย เขตคลองเตย กรุงเทพฯ 10110

แบบแปลนศูนย์ประมวล บริษัท ฟรีอินเทอร์เน็ต จำกัด
 ที่อยู่ 1216/1 (ติดการไฟฟ้านครหลวง คลองเตย) ถนนพระราม 4
 แขวงคลองเตย เขตคลองเตย กรุงเทพฯ 10110

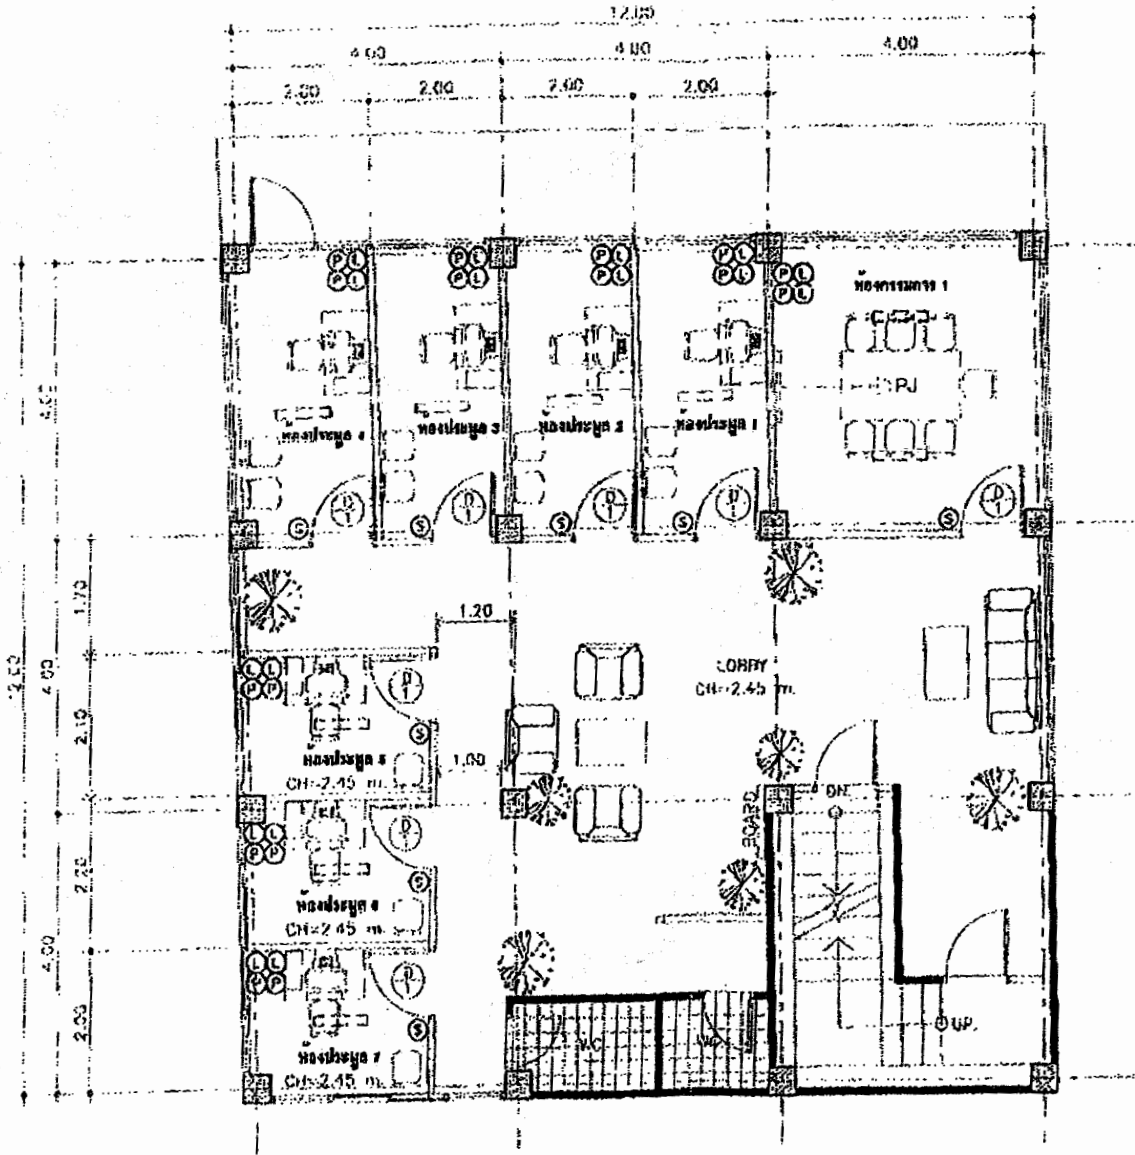

LEGEND :

- □ □ □ ด้านเทมทอลไฟ พูมมรลางาน
- Ⓟ ตำแหน่งลิฟท์
- Ⓢ ตำแหน่งหน้าต่าง
- Ⓛ ตำแหน่งโต๊ะ

แปลนพื้นที่ 2 : 1 : 75