



ด่วนที่สุด

บันทึกข้อความ

ส่วนราชการ _____ กองคลัง สำนักงานอธิการบดี โทร.3122-3 _____

ที่ ศธ 0515(6)/ ว 121 _____ วันที่ 2 พฤษภาคม 2550 _____

เรื่อง การขึ้นทะเบียนสถานที่ในการเสนอราคา _____

เรียน รองคณบดีฝ่ายบริหารคณะวิทยาศาสตร์ เลขานุการคณะ ผู้อำนวยการสถาบัน สำนัก ศูนย์ กอง
ประธานสภาอาจารย์

เพื่อโปรดทราบและโปรดแจ้งให้หน่วยงานในสังกัดเพื่อ

() ทราบ

() ทราบและดำเนินการในส่วนที่เกี่ยวข้องต่อไป

(/) ทราบและถือปฏิบัติ

(นายสมศักดิ์ เจริญสุข)

หัวหน้างานธุรการ

แทน ผู้อำนวยการกองคลัง



ด่วนที่สุด

บันทึกข้อความ

ส่วนราชการ _____ กองคลัง สำนักงานอธิการบดี โทร. 3122 _____

ที่ ศธ 0515(6)/ 4432 วันที่ 30 เมษายน 2550 _____

เรื่อง การขึ้นทะเบียนสถานที่ในการเสนอราคา _____

เรียน รองอธิการบดีฝ่ายบริหาร

สรุปเรื่อง ตามหนังสือที่ กค 0408.3/ว 144 ลงวันที่ 23 เมษายน 2550 กรมบัญชีกลาง ได้แจ้งการขึ้นทะเบียนบริษัท สเปซไวร์ จำกัด เป็นสถานที่ในการเสนอราคาเพิ่มเติม เพื่อให้ส่วนราชการคัดเลือกเป็นสถานที่ใช้ในการจัดประมูลด้วยระบบอิเล็กทรอนิกส์ ตามรายละเอียดปรากฏในหนังสือดังกล่าว

กฎ / ระเบียบ / ข้อมูลที่เกี่ยวข้อง

- สามารถดูรายละเอียดหนังสือดังกล่าวได้ที่เว็บไซต์ของกองคลัง <http://finance.oop.cmu.ac.th/>

ที่หนังสือเวียนกองคลัง

ข้อเสนอเพื่อพิจารณา

1. เพื่อโปรดทราบ
2. แจ้งทุกส่วนราชการในสังกัดมหาวิทยาลัยเชียงใหม่ เพื่อทราบและถือปฏิบัติ

พ.ค.

(นางพิกุลทอง เมืองแก้ว)

เจ้าหน้าที่บริหารงานทั่วไป 6

30 เม.ย. 50

30 เม.ย. 50

คำสั่ง

**ทราบ
แจ้งตามเสนอ**

1 พ.ค. 2550

กช
30 เม.ย. 50

(นางกาญจนา นานกรังสรรค์)

ผู้อำนวยการกองคลัง

(รองศาสตราจารย์ นายแพทย์วิษระ รุจิเวชพงศธร)
รองอธิการบดีฝ่ายบริหาร ปฏิบัติราชการแทน
อธิการบดีมหาวิทยาลัยเชียงใหม่

ด่วนที่สุด

ที่ กค 0408.3/ว ๑๙๙

๑๓๓๕



กองคลัง
12122
30 เม.ย. 2550

กองคลัง สำนักทะเบียนกลาง
4440

วันที่ 27 เม.ย. 2550

กรมบัญชีกลาง

ถนนพระราม 6 กทม. 10400

๑๓ เมษายน 2550

เรื่อง การขึ้นทะเบียนสถานที่ในการเสนอราคา

เรียน อธิการบดีมหาวิทยาลัยเชียงใหม่

อ้างถึง ประกาศกรมบัญชีกลาง ที่ สมพ./ป.034/2549 ลงวันที่ 5 กันยายน 2549

สิ่งที่ส่งมาด้วย ประกาศกรมบัญชีกลาง ที่ สมพ./ป.052 /2550 ลงวันที่ ๑๓ เมษายน 2550

เรื่อง การขึ้นทะเบียนเป็นสถานที่ในการเสนอราคา

ตามประกาศที่อ้างถึง กรมบัญชีกลางได้ขึ้นทะเบียนสถานที่ของ บริษัท สเปซไวร์ จำกัด เป็นสถานที่ในการเสนอราคา เพื่อให้ส่วนราชการ รัฐวิสาหกิจ และหน่วยงานอื่นของรัฐ คัดเลือกเป็นสถานที่ในการเสนอราคา ตามระเบียบสำนักนายกรัฐมนตรี ว่าด้วยการพัสดุด้วยวิธีการทางอิเล็กทรอนิกส์ พ.ศ. 2549 ความละเอียดปรากฏแล้ว นั้น

เนื่องจาก บริษัท สเปซไวร์ จำกัด ขอให้กรมบัญชีกลางขึ้นทะเบียนสถานที่ของ บริษัทฯ เป็นสถานที่ในการเสนอราคาเพิ่มเติม รายละเอียดปรากฏตามประกาศกรมบัญชีกลางที่ส่งมาด้วย

จึงเรียนมาเพื่อโปรดทราบและโปรดแจ้งให้หน่วยงานในสังกัดทราบและถือปฏิบัติต่อไป

ขอแสดงความนับถือ

(นายปิยพันธุ์ นิยมานเหมินท์)

อธิบดีกรมบัญชีกลาง

สำนักพัฒนามาตรฐานระบบพัสดุภาครัฐ
กลุ่มพัฒนาระบบการจัดซื้อจัดจ้างภาครัฐ
โทร 0 26184824 โทรสาร 0 2271 1049
opm@cgd.go.th




ประกาศกรมบัญชีกลาง
ที่ สมพ./ป. 052 /2550
เรื่อง การขึ้นทะเบียนเป็นสถานที่ในการเสนอราคา

ตามระเบียบสำนักนายกรัฐมนตรี ว่าด้วยการพัสดุด้วยวิธีการทางอิเล็กทรอนิกส์ พ.ศ. 2549 ความในข้อ 7 (5) กำหนดให้คณะกรรมการว่าด้วยการพัสดุด้วยวิธีการทางอิเล็กทรอนิกส์ (กพพ.อ.) มีอำนาจหน้าที่กำหนดหลักเกณฑ์และรายละเอียดการปฏิบัติในกระบวนการเสนอราคาด้วยวิธีการทางอิเล็กทรอนิกส์ และคณะกรรมการว่าด้วยการพัสดุด้วยวิธีการทางอิเล็กทรอนิกส์ได้มีมติในการประชุมครั้งที่ 1/2549 วันที่ 1 กุมภาพันธ์ 2549 เห็นสมควรกำหนดหลักเกณฑ์การพิจารณากำหนดสถานที่ในการเสนอราคาของผู้ให้บริการตลาดกลางอิเล็กทรอนิกส์ และมอบหมายให้กรมบัญชีกลางดำเนินการตรวจสอบสถานที่ในการเสนอราคาเพื่อขึ้นทะเบียนเป็นสถานที่ในการเสนอราคา ซึ่งกรมบัญชีกลางได้ขึ้นทะเบียนสถานที่ของบริษัท สเปซไวร์ จำกัด เป็นสถานที่ในการเสนอราคา ตามประกาศกรมบัญชีกลาง ที่ สมพ./ป.034/2549 ลงวันที่ 5 กันยายน 2549 นั้น

บัดนี้ กรมบัญชีกลางได้ทำการตรวจสอบสถานที่ของ บริษัท สเปซไวร์ จำกัด แล้วปรากฏว่าเป็นไปตามหลักเกณฑ์ที่ กพพ.อ. กำหนดรายละเอียดปรากฏตามรายละเอียดของสถานที่ที่ได้รับการขึ้นทะเบียนให้เป็นสถานที่ในการเสนอราคาที่เหมาะสม จึงขึ้นทะเบียนสถานที่ของ บริษัท สเปซไวร์ จำกัด เป็นสถานที่ในการเสนอราคา เพิ่มเติม ตามระเบียบสำนักนายกรัฐมนตรี ว่าด้วยการพัสดุด้วยวิธีการทางอิเล็กทรอนิกส์ พ.ศ. 2549

ประกาศ ณ วันที่ 23 เมษายน พ.ศ. 2550

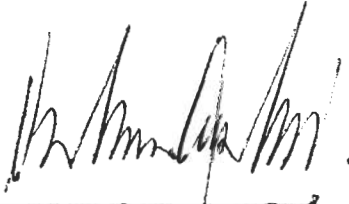

(นายปิยพันธุ์ นิยมภาพนิมิต)
อธิบดีกรมบัญชีกลาง

รายละเอียดของสถานที่ที่ได้รับการขึ้นทะเบียนให้เป็นสถานที่ในการเสนอราคา
ตามระเบียบสำนักนายกรัฐมนตรี ว่าด้วยการพัสดุด้วยวิธีการทางอิเล็กทรอนิกส์ พ.ศ. 2549
แนบท้ายประกาศกรมบัญชีกลาง ที่ สมพ./ป. ๐๕๑ /2550 ลงวันที่ ๑๓ เมษายน 2550


ชื่อเจ้าของสถานที่	สถานที่ตั้ง	จังหวัด	จำนวนห้อง เสนอราคา	จำนวนห้อง คณะกรรมการฯ	หมายเหตุ
บริษัท สเปซไวร์ จำกัด	อาคารเลขที่ 48/25 ซอยรุ่งเรือง ถ.รัชดาภิเษก แขวงสามเสนนอก เขตห้วยขวาง กรุงเทพฯ ชั้น 4	กรุงเทพฯ	12	1	รายละเอียด ของสถานที่ตั้ง ตามแผนที่ และแผนผัง ที่แนบ

หมายเหตุ กรมบัญชีกลางได้ขึ้นทะเบียนสถานที่ของ บริษัท สเปซไวร์ จำกัด เป็นสถานที่ในการเสนอราคา
ตามประกาศกรมบัญชีกลาง ที่ สมพ./ป.034/2549 ลงวันที่ 5 กันยายน 2549 เมื่อรวมกับครั้งนี้ บริษัทฯ
จะมีสถานที่ในการเสนอราคาดังนี้

- ชั้น 3 เป็นห้องเสนอราคาจำนวน 3 ห้อง และห้องคณะกรรมการฯ จำนวน 1 ห้อง
- ชั้น 4 เป็นห้องเสนอราคาจำนวน 12 ห้อง และห้องคณะกรรมการฯ จำนวน 1 ห้อง

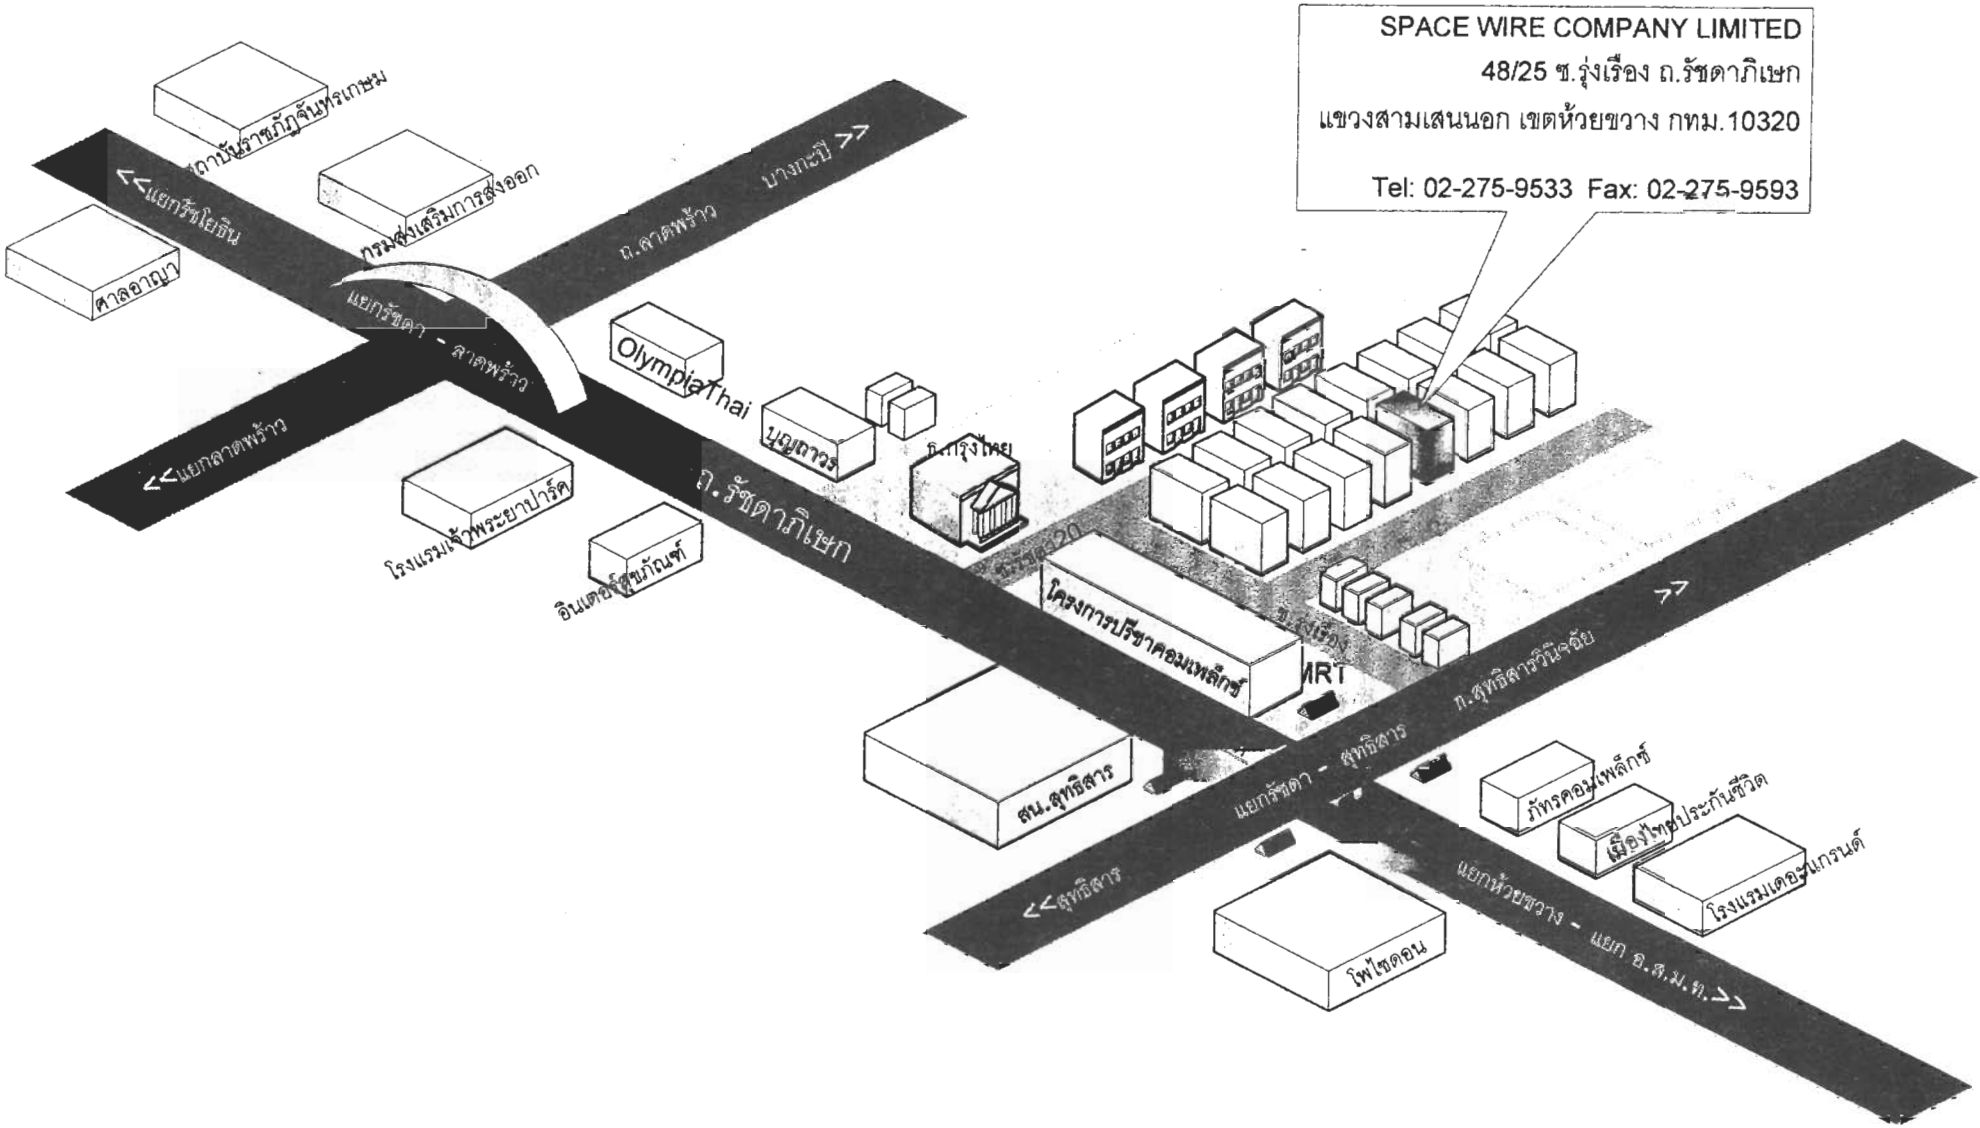

SPACE WIRE COMPANY LIMITED
 48/25 ซ.รุ่งเรือง ถ.รัชดาภิเษก
 แขวงสามเสนนอก เขตห้วยขวาง กทม.10320
 Tel: 02-275-9533 Fax: 02-275-9593

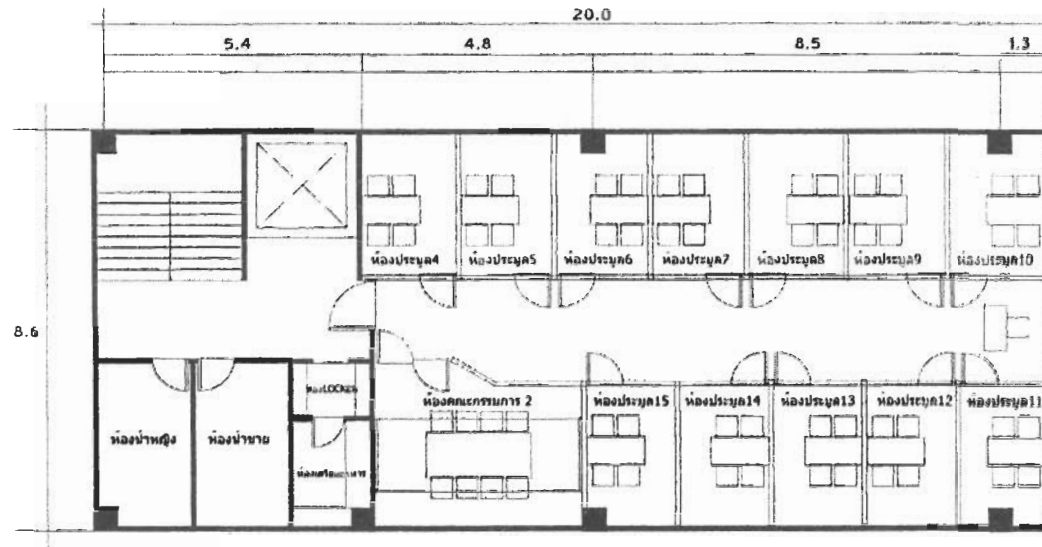

SPACE-WIRE |

4TH FLOOR PLAN

| SCALE 1:100

แผนผังห้องประชุม บริษัท สเปชไวร์ จำกัด

ชั้น 4 อาคาร สเปชไวร์

48/25 ซอยรุ่งเรือง ถนนรัชดาภิเษก

แขวงสามเสนนอก เขตห้วยขวาง

กรุงเทพฯ