



ด่วนที่สุด

บันทึกข้อความ

ส่วนราชการ _____ กองคลัง สำนักงานอธิการบดี โทร.3122-3

ที่ ศธ 0515(6)/ ว 163 _____ วันที่ 14 มิถุนายน 2550

เรื่อง การขึ้นทะเบียนสถานที่ในการเสนอราคาและยกเลิกประกาศกรมบัญชีกลาง

เรียน รองคณบดีฝ่ายบริหารคณะวิทยาศาสตร์ เลขานุการคณะ ผู้อำนวยการสถาบัน สำนัก ศูนย์ กอง
ประธานสภาอาจารย์

เพื่อโปรดทราบและโปรดแจ้งให้หน่วยงานในสังกัดเพื่อ

() ทราบ

() ทราบและดำเนินการในส่วนที่เกี่ยวข้องต่อไป

(/) ทราบและถือปฏิบัติ

(นายสมศักดิ์ เจริญสุข)

หัวหน้างานธุรการ

แทน ผู้อำนวยการกองคลัง



ด่วนที่สุด

บันทึกข้อความ

ส่วนราชการ _____ กองคลัง สำนักงานอธิการบดี โทร. 3122

ที่ ศธ 0515(6)/ 6066 วันที่ 13 มิถุนายน 2550

เรื่อง การขึ้นทะเบียนสถานที่ในการเสนอราคาและยกเลิกประกาศกรมบัญชีกลาง

เรียน รองอธิการบดีฝ่ายบริหาร

สรุปเรื่อง ตามหนังสือที่ กค 0408.3/ว 185 ลงวันที่ 25 พฤษภาคม 2550 กรมบัญชีกลาง ได้แจ้งยกเลิกประกาศกรมบัญชีกลาง ที่ สมพ./ป.034/2549 ลงวันที่ 5 กันยายน 2549 และ ที่ สมพ./ป.052/2550 ลงวันที่ 23 เมษายน 2550 และได้แจ้งการขึ้นทะเบียนบริษัท สเปซไวร์ จำกัด เป็นสถานที่ในการเสนอราคาเพิ่มเติม เพื่อให้ส่วนราชการคัดเลือกเป็นสถานที่ใช้ในการจัดประมูลด้วยระบบอิเล็กทรอนิกส์ ตามรายละเอียดปรากฏในหนังสือดังกล่าวแนบ **กฎ / ระเบียบ / ข้อมูลที่เกี่ยวข้อง**

- สามารถดูรายละเอียดหนังสือดังกล่าวได้ที่เว็บไซต์ของกองคลัง <http://finance.oop.cmu.ac.th/>

ที่หนังสือเวียนกองคลัง

ข้อเสนอเพื่อพิจารณา

1. เพื่อโปรดทราบ
2. แจ้งทุกส่วนราชการในสังกัดมหาวิทยาลัยเชียงใหม่ เพื่อทราบและถือปฏิบัติ

พ.ค.

(นางพิกุลทอง เมืองแก้ว)

เจ้าหน้าที่บริหารงานทั่วไป 6

13 มิ.ย. 50

คำสั่ง

แจ้งตามเสนอ

13 มิ.ย. 2550

(รองศาสตราจารย์ นายแพทย์วิรัช รุจิเวชพงศธร)
รองอธิการบดีฝ่ายบริหาร ปฏิบัติราชการแทน
อธิการบดีมหาวิทยาลัยเชียงใหม่

13 มิ.ย. 50

(นางสาวสุคนธ์ ยากี)

หัวหน้างานการเงิน รักษาราชการแทน
ผู้อำนวยการกองคลัง

ด่วนที่สุด

ที่ กค 0408.3/ว 185



กรมอสังหาริมทรัพย์
เลขที่ 17190
วันที่ 12 ส.ค. 2550
เวลา

กรมอสังหาริมทรัพย์
เลขที่ 5960
วันที่ 11 ส.ค. 2550
เวลา

กรมบัญชีกลาง

ถนนพระราม 6 กทม. 10400

๕๕ พฤษภาคม 2550

เรื่อง การขึ้นทะเบียนสถานที่ในการเสนอราคาและยกเลิกประกาศกรมบัญชีกลาง

เรียน อธิการบดีมหาวิทยาลัยเชียงใหม่

อ้างถึง 1. ประกาศกรมบัญชีกลาง ที่ สมพ./ป.034/2549 ลงวันที่ 5 กันยายน 2549

2. ประกาศกรมบัญชีกลาง ที่ สมพ./ป.052/2550 ลงวันที่ 23 เมษายน 2550

สิ่งที่ส่งมาด้วย ประกาศกรมบัญชีกลาง ที่ สมพ./ป.05๖/2550 ลงวันที่ ๕๕ พฤษภาคม 2550

เรื่อง การขึ้นทะเบียนเป็นสถานที่ในการเสนอราคา และยกเลิกประกาศกรมบัญชีกลาง

ตามประกาศที่อ้างถึง กรมบัญชีกลางได้ขึ้นทะเบียนสถานที่ของ บริษัท สเปซไวร์ จำกัด เป็นสถานที่ในการเสนอราคา เพื่อให้ส่วนราชการ รัฐวิสาหกิจ และหน่วยงานอื่นของรัฐ คัดเลือกเป็นสถานที่ในการเสนอราคา ตามระเบียบสำนักนายกรัฐมนตรี ว่าด้วยการพัสดุด้วยวิธีการทางอิเล็กทรอนิกส์ พ.ศ. 2549 ความละเอียดปรากฏแล้ว นั้น

เนื่องจาก บริษัท สเปซไวร์ จำกัด ขอให้กรมบัญชีกลางขึ้นทะเบียนสถานที่ของ บริษัทฯ เป็นสถานที่ในการเสนอราคาเพิ่มเติม และขอแก้ไขแผนผังห้องเสนอราคาตามประกาศที่อ้างถึง กรมบัญชีกลางจึงยกเลิกประกาศดังกล่าว และขึ้นทะเบียนสถานที่ของ บริษัทฯ เป็นสถานที่ในการเสนอราคา รายละเอียดปรากฏตามประกาศกรมบัญชีกลางที่ส่งมาด้วย

จึงเรียนมาเพื่อโปรดทราบและโปรดแจ้งให้หน่วยงานในสังกัดทราบและถือปฏิบัติต่อไป

ขอแสดงความนับถือ

(นายปียพันธ์ุ วิฑฒานเหมินท์)
อธิบดีกรมบัญชีกลาง

สำนักพัฒนามาตรฐานระบบพัสดุภาครัฐ

กลุ่มพัฒนาระบบการจัดซื้อจัดจ้างภาครัฐ

โทร 0 26184824 โทรสาร 0 22711049

opm@cgd.go.th



ประกาศกรมบัญชีกลาง
ที่ สมพ./ป. 054 /2550

เรื่อง การขึ้นทะเบียนเป็นสถานที่ในการเสนอราคา และยกเลิกประกาศกรมบัญชีกลาง

ตามระเบียบสำนักนายกรัฐมนตรี ว่าด้วยการพัสดุด้วยวิธีการทางอิเล็กทรอนิกส์ พ.ศ. 2549 ความในข้อ 7 (5) กำหนดให้คณะกรรมการว่าด้วยการพัสดุด้วยวิธีการทางอิเล็กทรอนิกส์ (กวพ.อ.) มีอำนาจหน้าที่กำหนดหลักเกณฑ์และรายละเอียดการปฏิบัติในกระบวนการเสนอราคาด้วยวิธีการทางอิเล็กทรอนิกส์ และคณะกรรมการว่าด้วยการพัสดุด้วยวิธีการทางอิเล็กทรอนิกส์ได้มีมติในการประชุมครั้งที่ 1/2549 วันที่ 1 กุมภาพันธ์ 2549 เห็นสมควรกำหนดหลักเกณฑ์การพิจารณากำหนดสถานที่ในการเสนอราคาของผู้ให้บริการตลาดกลางอิเล็กทรอนิกส์ และมอบหมายให้กรมบัญชีกลางดำเนินการตรวจสอบสถานที่ในการเสนอราคาเพื่อขึ้นทะเบียนเป็นสถานที่ในการเสนอราคา ซึ่งกรมบัญชีกลางได้ขึ้นทะเบียนสถานที่ของ บริษัท สเปซไวร์ จำกัด เป็นสถานที่ในการเสนอราคา ตามประกาศกรมบัญชีกลาง ที่ สมพ./ป.034/2549 ลงวันที่ 5 กันยายน 2549 และประกาศกรมบัญชีกลาง ที่ สมพ./ป.052/2550 ลงวันที่ 23 เมษายน 2550 นั้น

บัดนี้ กรมบัญชีกลางได้ทำการตรวจสอบสถานที่ของ บริษัท สเปซไวร์ จำกัด แล้วปรากฏว่าเป็นไปตามหลักเกณฑ์ที่ กวพ.อ. กำหนด รายละเอียดปรากฏตามรายละเอียดของสถานที่ที่ได้รับการขึ้นทะเบียนให้เป็นสถานที่ในการเสนอราคาที่เหมาะสม จึงขึ้นทะเบียนสถานที่ของ บริษัท สเปซไวร์ จำกัด เป็นสถานที่ในการเสนอราคา ตามระเบียบสำนักนายกรัฐมนตรี ว่าด้วยการพัสดุด้วยวิธีการทางอิเล็กทรอนิกส์ พ.ศ. 2549 และขอยกเลิกประกาศกรมบัญชีกลาง ที่ สมพ./ป.034/2549 ลงวันที่ 5 กันยายน 2549 และประกาศกรมบัญชีกลาง ที่ สมพ./ป.052/2550 ลงวันที่ 23 เมษายน 2550 เรื่อง การขึ้นทะเบียนเป็นสถานที่ในการเสนอราคา

ประกาศ ณ วันที่ ๑๕ พฤษภาคม พ.ศ. 2550


(นายปิ่นสักก์ สุวรรณรักษ์)
อธิบดีกรมบัญชีกลาง


รายละเอียดของสถานที่ที่ได้รับการขึ้นทะเบียนให้เป็นสถานที่ในการเสนอราคา
 ตามระเบียบสำนักนายกรัฐมนตรี ว่าด้วยการพัสดุด้วยวิธีการทางอิเล็กทรอนิกส์ พ.ศ. 2549
 แนนท้ายประกาศกรมบัญชีกลาง ที่ สมพ./ป. ๐5๕/2550 ลงวันที่ ๒5 พฤษภาคม 2550


ชื่อเจ้าของสถานที่	สถานที่ตั้ง	จังหวัด	จำนวนห้อง เสนอราคา	จำนวนห้อง คณะกรรมการฯ	หมายเหตุ
บริษัท สเปซไวร์ จำกัด	อาคารเลขที่ 48/25 ซอยรุ่งเรือง ถ.รัชดาภิเษก แขวงสามเสนนอก เขตห้วยขวาง กรุงเทพฯ ชั้น 3 ชั้น 4	กรุงเทพฯ	7 12	1 1	รายละเอียด ของสถานที่ตั้ง ตามแผนที่ และแผนผัง ที่แนบ

SPACE WIRE COMPANY LIMITED

48/25 ซ. รุ่งเรือง ถ. รัชดาภิเษก
แขวงสามเสนนอก เขตห้วยขวาง กทม. 10320

Tel: 02-275-9533 Fax: 02-275-9593

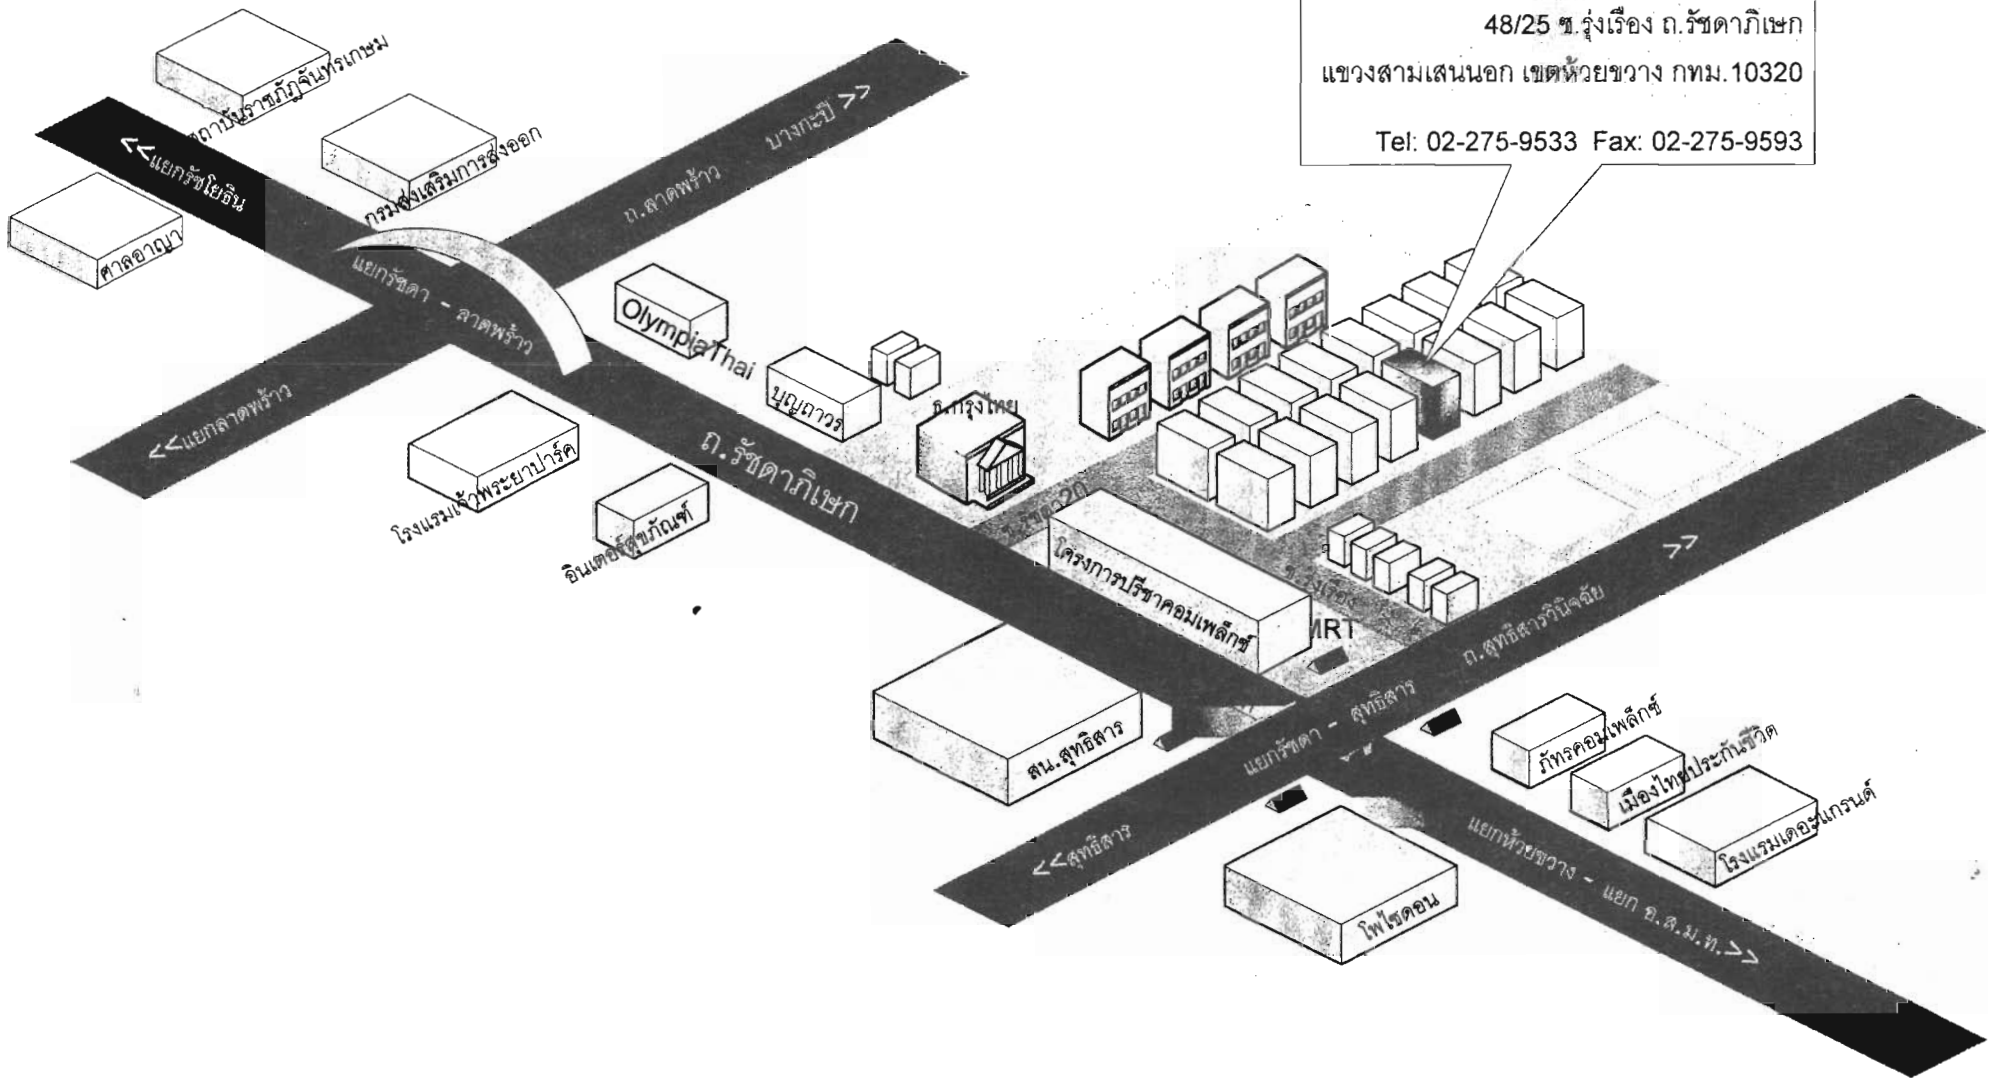


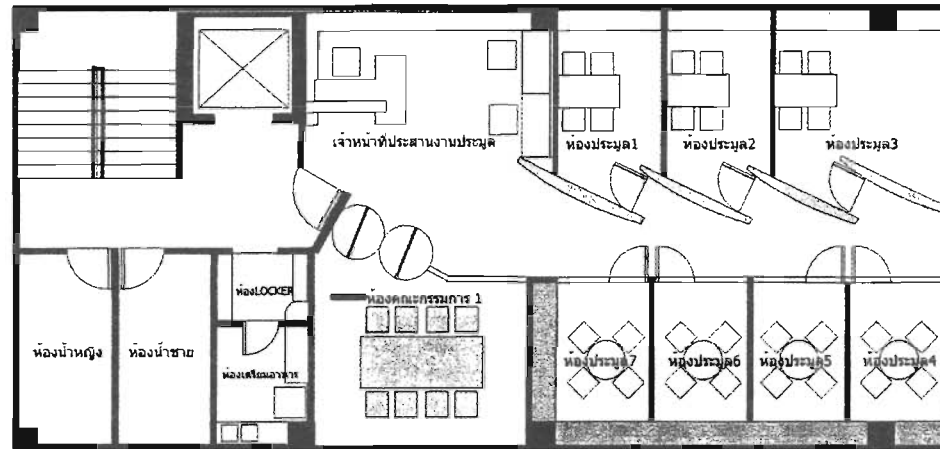

SPACE-WIRE |

3ND FLOOR PLAN

| SCALE 1:100

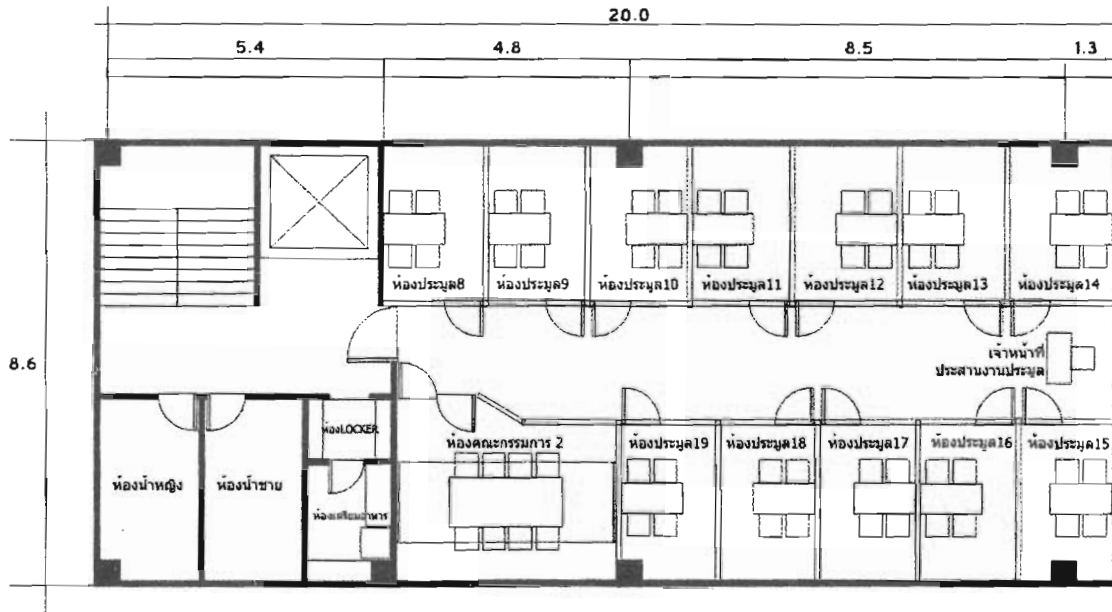

SPACE-WIRE

4TH FLOOR PLAN

SCALE 1:100