



ด่วนที่สุด

บันทึกข้อความ

ส่วนราชการ _____ กองคลัง สำนักงานอธิการบดี โทร.3122-3

ที่ ศธ 0515(6)/ ว 214 _____ วันที่ 9 สิงหาคม 2550

เรื่อง การขึ้นทะเบียนสถานที่ในการเสนอราคาและยกเลิกประกาศกรมบัญชีกลาง

เรียน รองคณบดีฝ่ายบริหารคณะวิทยาศาสตร์ เลขานุการคณะ ผู้อำนวยการสถาบัน สำนัก ศูนย์ กอง
ประธานสภาอาจารย์

เพื่อโปรดทราบและโปรดแจ้งให้หน่วยงานในสังกัดเพื่อ

() ทราบ

() ทราบและดำเนินการในส่วนที่เกี่ยวข้องต่อไป

(/) ทราบและถือปฏิบัติ

(นายสมศักดิ์ เจริญสุข)

หัวหน้างานธุรการ

แทน ผู้อำนวยการกองคลัง



ด่วนที่สุด

บันทึกข้อความ

ส่วนราชการ กองคลัง สำนักงานอธิการบดี โทร. 3122

ที่ สธ 0515(6)/ 8349 วันที่ 7 สิงหาคม 2550

เรื่อง การขึ้นทะเบียนสถานที่ในการเสนอราคาและยกเลิกประกาศกรมบัญชีกลาง

เรียน รองอธิการบดีฝ่ายบริหาร

สรุปเรื่อง ตามหนังสือที่ กค 0408.3/ว 258 ลงวันที่ 26 กรกฎาคม 2550 กรมบัญชีกลาง ได้แจ้งการปรับเปลี่ยนจำนวนสถานที่เสนอราคาและการแก้ไขแผนผังห้องเสนอราคาของบริษัท บีส โดเมนชั่น จำกัด เพื่อใช้เป็นสถานที่ในการเสนอราคาเพิ่มเติม เพื่อให้ส่วนราชการคัดเลือกเป็นสถานที่ใช้ในการจัดประมูลด้วยระบบอิเล็กทรอนิกส์ตามรายละเอียดปรากฏในหนังสือดังกล่าว

กฎ/ระเบียบ / ข้อมูลที่เกี่ยวข้อง

- สามารถดูรายละเอียดหนังสือดังกล่าวได้ที่เว็บไซต์ของกองคลัง <http://finance.oop.cmu.ac.th/> ที่หนังสือเวียนกองคลัง (การจัดซื้อ-จัดจ้างด้วยระบบอิเล็กทรอนิกส์)

ข้อเสนอเพื่อพิจารณา

1. เพื่อโปรดทราบ
2. แจ้งทุกส่วนราชการในสังกัดมหาวิทยาลัยเชียงใหม่ เพื่อทราบและถือปฏิบัติ

พ.ศ.

(นางพิภพทอง เมืองแก้ว)

เจ้าหน้าที่บริหารงานทั่วไป 6

๗ ส.ค. 50

คำสั่ง

แจ้งตามเสนอ

๘

8 ส.ค. 2550

(Signature)

7 ส.ค. 50

๗ ส.ค. 50

(นางสาวสุคนธ์ ยาทิ)

หัวหน้างานการเงิน รัศมีราชการแทน

ผู้อำนวยการกองคลัง

(รองศาสตราจารย์ นายแพทย์วิรัช รุจิเวชพงศธร)
รองอธิการบดีฝ่ายบริหาร ปฏิบัติราชการแทน
อธิการบดีมหาวิทยาลัยเชียงใหม่

ด่วนที่สุด

ที่ กค 0408.3/ว 254



กองคลัง
23134
7 ส.ค. 2550

กองกลาง สำนักงานอธิการบดี
เลขที่ 8179
วันที่ 6 ส.ค. 2550
เวลา

กรมบัญชีกลาง

ถนนพระราม 6 กทม. 10400

๑๖ กรกฎาคม 2550

เรื่อง การขึ้นทะเบียนสถานที่ในการเสนอราคาและยกเลิกประกาศกรมบัญชีกลาง
เรียน อธิการบดีมหาวิทยาลัยเชียงใหม่

- อ้างถึง 1. ประกาศกรมบัญชีกลาง ที่ สมพ./ป.002/2549 ลงวันที่ 3 มีนาคม 2549
2. ประกาศกรมบัญชีกลาง ที่ สมพ./ป.039/2549 ลงวันที่ 16 ตุลาคม 2549

สิ่งที่ส่งมาด้วย สำเนาประกาศกรมบัญชีกลาง ที่ สมพ./ป. ๑๖๕ /2550 ลงวันที่ ๑๖ กรกฎาคม 2550
เรื่อง การขึ้นทะเบียนเป็นสถานที่ในการเสนอราคา และยกเลิกประกาศกรมบัญชีกลาง

ตามประกาศที่อ้างถึง กรมบัญชีกลางได้ขึ้นทะเบียนสถานที่ของ บริษัท บีส ไดเมนชั่น จำกัด เป็นสถานที่ในการเสนอราคา เพื่อให้ส่วนราชการ รัฐวิสาหกิจ และหน่วยงานอื่นของรัฐ คัดเลือกเป็นสถานที่ในการเสนอราคา ตามระเบียบสำนักนายกรัฐมนตรี ว่าด้วยการพัสดุด้วยวิธีการทางอิเล็กทรอนิกส์ พ.ศ. 2549 ความละเอียดปรากฏแล้ว นั้น

เนื่องจาก บริษัท บีส ไดเมนชั่น จำกัด แจ้งความประสงค์ขอปรับเปลี่ยนจำนวนสถานที่เสนอราคา จึงขอให้กรมบัญชีกลางทำการตรวจสอบสถานที่ในการเสนอราคาของ บริษัทฯ และขอแก้ไขแผนผังห้องเสนอราคา ตามประกาศกรมบัญชีกลางที่อ้างถึง 2 กรมบัญชีกลางจึงยกเลิกประกาศกรมบัญชีกลางดังกล่าว และขึ้นทะเบียนสถานที่ของ บริษัทฯ เป็นสถานที่ในการเสนอราคา เพิ่มเติม รายละเอียดปรากฏตามสิ่งที่ส่งมาด้วย

จึงเรียนมาเพื่อโปรดทราบและโปรดแจ้งให้หน่วยงานในสังกัดทราบและถือปฏิบัติต่อไป

ขอแสดงความนับถือ

(นายปีย์พันธุ์ นิรมานหมินทร์)

อธิบดีกรมบัญชีกลาง

สำนักพัฒนามาตรฐานระบบพัสดุภาครัฐ
กลุ่มพัฒนาระบบการจัดซื้อจัดจ้างภาครัฐ
โทร 0 26184824 โทรสาร 0 22711049
opm@cgd.go.th



กระทรวงพาณิชย์
กรมการค้าต่างประเทศ
เลขที่ ๐๖๕/๒๕๕๐
๒๕๕๐

ประกาศกรมบัญชีกลาง
ที่ สมพ./ป. ๐๖๕ /๒๕๕๐

เรื่อง การขึ้นทะเบียนเป็นสถานที่ในการเสนอราคา และยกเลิกประกาศกรมบัญชีกลาง

ตามระเบียบสำนักนายกรัฐมนตรี ว่าด้วยการพัสดุด้วยวิธีการทางอิเล็กทรอนิกส์ พ.ศ. ๒๕๔๙
ความในข้อ ๗ (๕) กำหนดให้คณะกรรมการว่าด้วยการพัสดุด้วยวิธีการทางอิเล็กทรอนิกส์ (กพพ.อ.) มีอำนาจ
หน้าที่กำหนดหลักเกณฑ์และรายละเอียดการปฏิบัติในกระบวนการเสนอราคาด้วยวิธีการทางอิเล็กทรอนิกส์
และคณะกรรมการว่าด้วยการพัสดุด้วยวิธีการทางอิเล็กทรอนิกส์ได้มีมติในการประชุมครั้งที่ ๑/๒๕๔๙
วันที่ ๑ กุมภาพันธ์ ๒๕๔๙ เห็นสมควรกำหนดหลักเกณฑ์การพิจารณากำหนดสถานที่ในการเสนอราคาของ
ผู้ให้บริการตลาดกลางอิเล็กทรอนิกส์ และมอบหมายให้กรมบัญชีกลางดำเนินการตรวจสอบสถานที่ในการเสนอราคา
เพื่อขึ้นทะเบียนเป็นสถานที่ในการเสนอราคา ซึ่งกรมบัญชีกลางได้ขึ้นทะเบียนสถานที่ของ บริษัท บีส โดเมนชั่น จำกัด
เป็นสถานที่ในการเสนอราคา ตามประกาศกรมบัญชีกลาง ที่ สมพ./ป.๐๐๒/๒๕๔๙ ลงวันที่ ๓ มีนาคม ๒๕๔๙ และ
ประกาศกรมบัญชีกลาง ที่ สมพ./ป.๐๓๙/๒๕๔๙ ลงวันที่ ๑๖ ตุลาคม ๒๕๔๙ นั้น

บัดนี้ บริษัท บีส โดเมนชั่น จำกัด ได้ขอปรับเปลี่ยนจำนวนสถานที่ในการเสนอราคา
และกรมบัญชีกลางได้ทำการตรวจสอบสถานที่ดังกล่าวแล้ว ปรากฏว่าเป็นไปตามหลักเกณฑ์ที่ กพพ.อ. กำหนด
รายละเอียดปรากฏตามรายละเอียดของสถานที่ที่ได้รับการขึ้นทะเบียนให้เป็นสถานที่ในการเสนอราคาที่เหมาะสม
จึงขึ้นทะเบียนสถานที่ของ บริษัท บีส โดเมนชั่น จำกัด เป็นสถานที่ในการเสนอราคา ตามระเบียบ
สำนักนายกรัฐมนตรี ว่าด้วยการพัสดุด้วยวิธีการทางอิเล็กทรอนิกส์ พ.ศ. ๒๕๔๙ เพิ่มเติม และขอยกเลิกประกาศ
กรมบัญชีกลาง ที่ สมพ./ป.๐๓๙/๒๕๔๙ ลงวันที่ ๑๖ ตุลาคม ๒๕๔๙ เรื่อง การขึ้นทะเบียนเป็นสถานที่ ในการเสนอราคา

ประกาศ ณ วันที่ ๒๖ กรกฎาคม พ.ศ. ๒๕๕๐

(นายวิวัฒน์ ภูมิวนานนท์)
อธิบดีกรมบัญชีกลาง

รายละเอียดของสถานที่ที่ได้รับการขึ้นทะเบียนให้เป็นสถานที่ในการเสนอราคา
ตามระเบียบสำนักนายกรัฐมนตรี ว่าด้วยการพัสดุด้วยวิธีการทางอิเล็กทรอนิกส์ พ.ศ. 2549
แนบท้ายประกาศกรมบัญชีกลาง ที่ สมพ./ป. ๐๒๕ /2550 ลงวันที่ ๒๖ กรกฎาคม 2550

ชื่อเจ้าของสถานที่	สถานที่ตั้ง	จังหวัด	จำนวนห้อง เสนอราคา	จำนวนห้อง คณะกรรมการฯ	หมายเหตุ
บริษัท บีเอส ไดเมนชั่น จำกัด	979/3-4 อาคาร S.M. Tower ถ.พหลโยธิน แขวงสามเสนใน เขตพญาไท ชั้น 32 โซน A ชั้น 32 โซน B	กรุงเทพฯ	10 9	2 2	รายละเอียด ของสถานที่ตั้ง ตามแผนที่ และแผนผัง ที่แนบ

หมายเหตุ กรมบัญชีกลางได้ขึ้นทะเบียนสถานที่ของ บริษัท บีเอส ไดเมนชั่น จำกัด เป็นสถานที่ในการเสนอราคา
ตามประกาศกรมบัญชีกลาง ที่ สมพ./ป.002/2549 ลงวันที่ 3 มีนาคม 2549 แล้วครั้งหนึ่ง เมื่อรวมกับครั้งนี้
บริษัทฯ จะมีสถานที่ในการเสนอราคา ณ อาคารดังกล่าว ดังนี้

- ชั้น 11 เป็นห้องเสนอราคาจำนวน 10 ห้อง และห้องคณะกรรมการฯ จำนวน 3 ห้อง
- ชั้น 32 เป็นห้องเสนอราคา จำนวน 19 ห้อง และห้องคณะกรรมการฯ จำนวน 4 ห้อง



๐๒๕๕ .ป.พ.น.ส.ก.ฎ.ก.ก. ๒๕๕๕


(ต้นฉบับกรมบัญชีกลาง)
ออกจากรัฐมนตรี

แผนที่ บริษัท บิส ไดเมนชัน จำกัด


บริษัท บิส ไดเมนชัน จำกัด (Biz Dimension Co., Ltd.)
ตรงข้าม ททบ.5 สนามเป้า ถนนพหลโยธิน
อาคาร เอส.เอ็ม.ทาวเวอร์ ชั้น 11
โทรศัพท์ 02-298-0346-54

BIZ DIMENSION

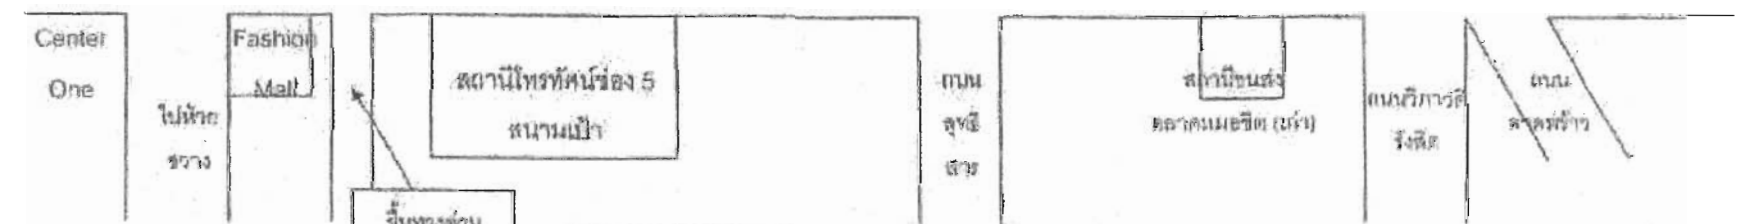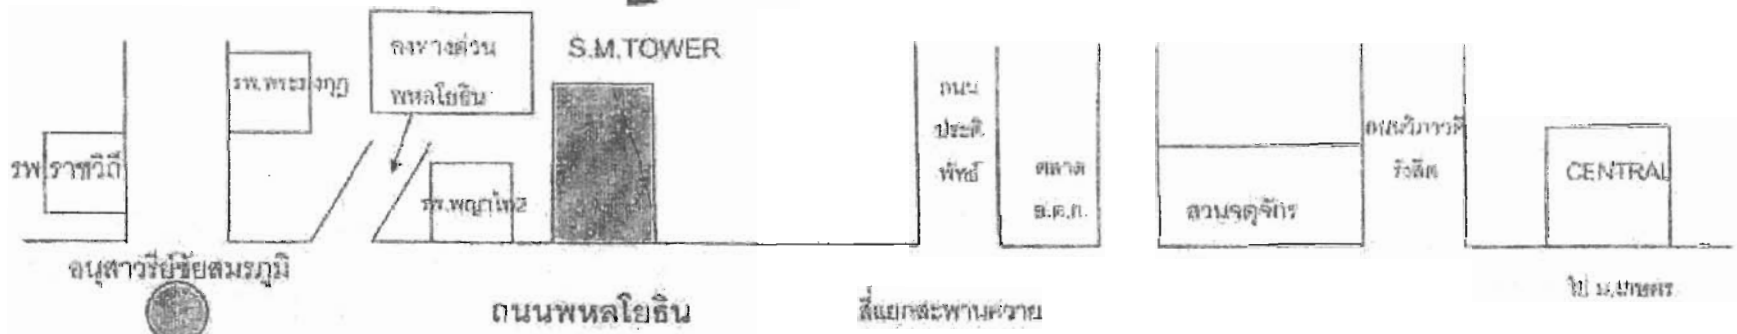


การเดินทาง : เลือกเดินทางได้โดยสะดวกในหลายวิธี (ตามรูป) เช่น

- เดินทางโดยรถไฟฟ้า จากตัวเมืองลงสถานีสนามเป้า
- จากทางด่วนบางโคล่-แจ้งวัฒนะ ลงพหลโยธิน ผ่าน ทบ. พญาไท 2 เลี้ยวซ้ายเข้าอาคาร
- จากทางด่วนดาวคะนอง เข้าทางด่วนลงเส้นพหลโยธิน ไปทางแยกสะพานควาย
- เดินทางโดยรถประจำทาง ได้แก่ สายธรรม์ 8, 27, 28, 29, 34, 38, 39, 54, 74, 77, 106, ป่อ 503, ป่อ 509, ป่อ 510


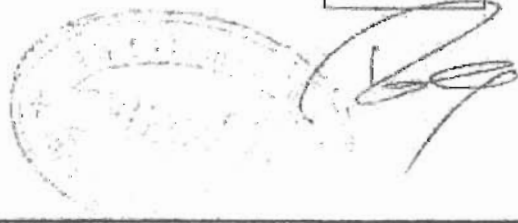




BIZLAYOUT (32 FL A)

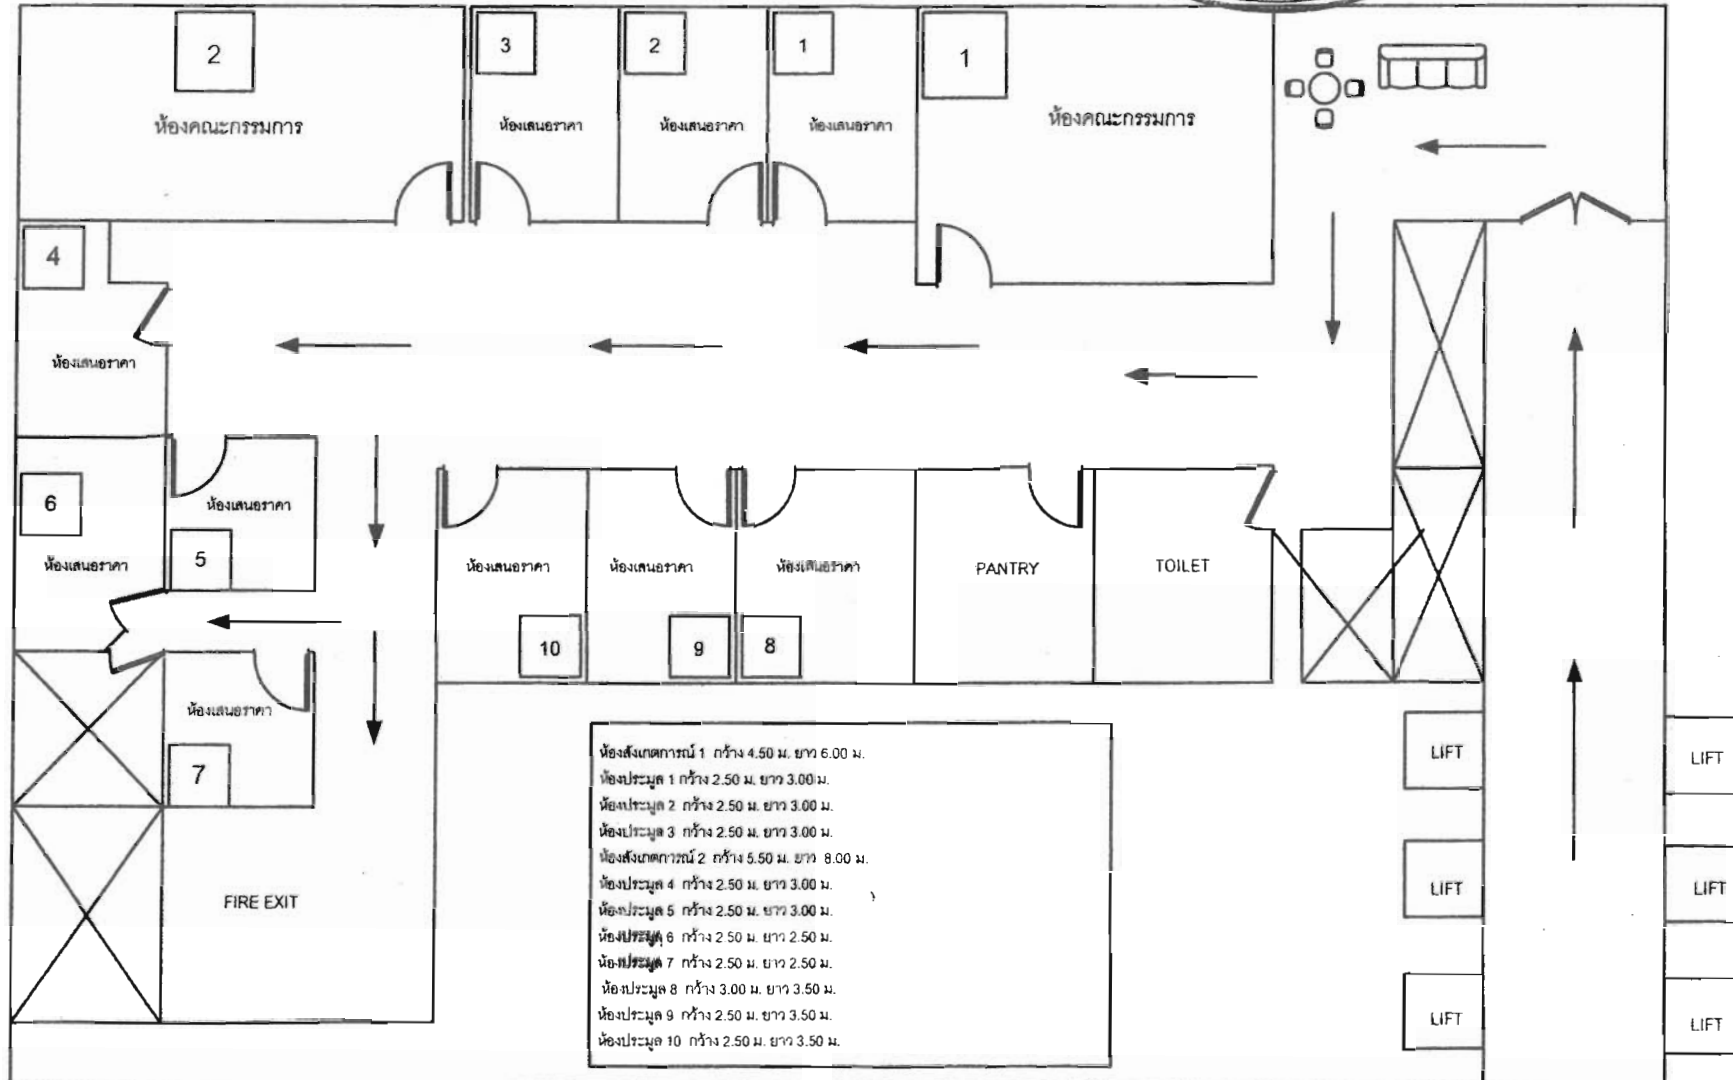

BIZDIMENSION (32FL B)

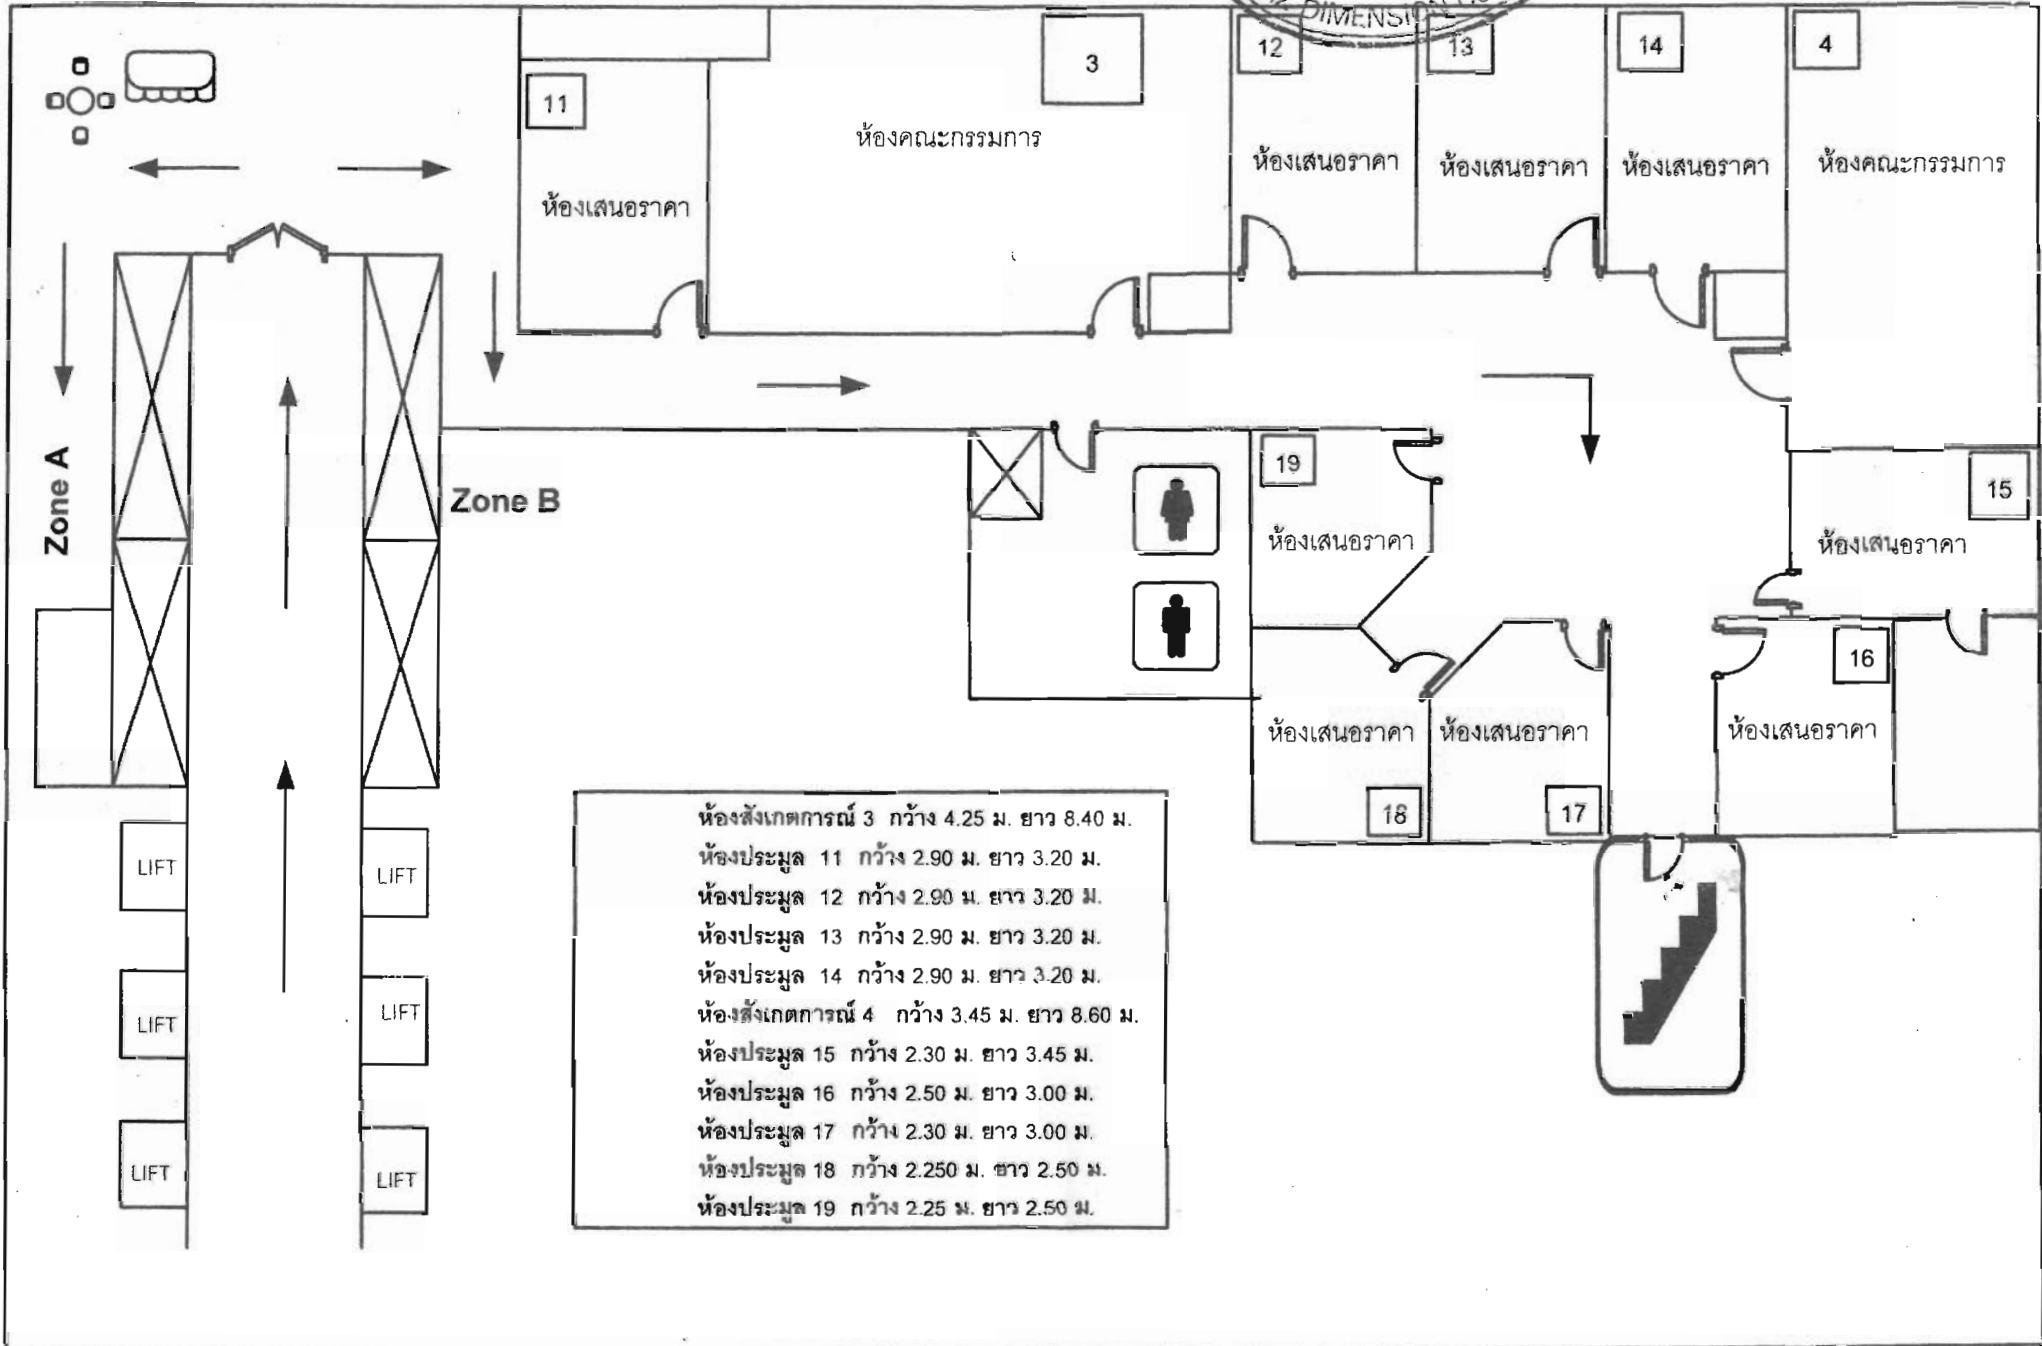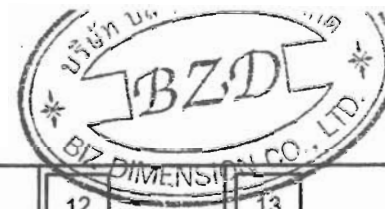

- ห้องสังเกตการณ์ 3 กว้าง 4.25 ม. ยาว 8.40 ม.
- ห้องประชุม 11 กว้าง 2.90 ม. ยาว 3.20 ม.
- ห้องประชุม 12 กว้าง 2.90 ม. ยาว 3.20 ม.
- ห้องประชุม 13 กว้าง 2.90 ม. ยาว 3.20 ม.
- ห้องประชุม 14 กว้าง 2.90 ม. ยาว 3.20 ม.
- ห้องสังเกตการณ์ 4 กว้าง 3.45 ม. ยาว 8.60 ม.
- ห้องประชุม 15 กว้าง 2.30 ม. ยาว 3.45 ม.
- ห้องประชุม 16 กว้าง 2.50 ม. ยาว 3.00 ม.
- ห้องประชุม 17 กว้าง 2.30 ม. ยาว 3.00 ม.
- ห้องประชุม 18 กว้าง 2.250 ม. ยาว 2.50 ม.
- ห้องประชุม 19 กว้าง 2.25 ม. ยาว 2.50 ม.