



ด่วนที่สุด

บันทึกข้อความ

ส่วนงาน _____ กองคลัง สำนักงานมหาวิทยาลัย โทร.3122-3

ที่ ศธ 6392(3)/ ว 118 _____ วันที่ 20 เมษายน 2552

เรื่อง การขึ้นทะเบียนสถานที่ในการเสนอราคา _____

เรียน เลขาธิการคณะ ผู้อำนวยการสถาบัน สำนัก ศูนย์ กอง ประธานสภาพนักงาน

เพื่อ โปรดทราบและ โปรดแจ้งให้หน่วยงานในสังกัดเพื่อ

() ทราบ

() ทราบและดำเนินการในส่วนที่เกี่ยวข้องต่อไป

(/) ทราบและถือปฏิบัติ

(นางสาวพิภพทอง เมืองแก้ว)

รักษาการแทนหัวหน้างานธุรการ

แทน ผู้อำนวยการกองคลัง



ด่วนที่สุด

บันทึกข้อความ

ส่วนงาน _____ กองคลัง สำนักงานมหาวิทยาลัย โทร.3123

ที่ ศร 6392(3)/ 11641 _____ วันที่ ๘ เมษายน 2552

เรื่อง การขึ้นทะเบียนสถานที่ในการเสนอราคา _____

เรียน รองอธิการบดีฝ่ายแผนงาน บริหารการเงินและทรัพย์สิน

สรุปเรื่อง ตามหนังสือที่ กค 0421.4/ว 110 ลงวันที่ 25 มีนาคม 2552 กรมบัญชีกลาง ได้แจ้งการขึ้นทะเบียน สถานที่ของ บริษัท ไอ ซี เอ็น ซีสเต็ม จำกัด เป็นสถานที่ในการเสนอราคาเพิ่มเติม เพื่อให้ส่วนงานคัดเลือกเป็นสถานที่ใช้ในการจัดประมูลด้วยระบบอิเล็กทรอนิกส์ ตามรายละเอียดปรากฏในหนังสือดังกล่าว

กฎ / ระเบียบ / ข้อมูลที่เกี่ยวข้อง

-สามารถดูรายละเอียดหนังสือดังกล่าวได้ที่เว็บไซต์ของกองคลัง <http://finance.oop.cmu.ac.th/> ที่หนังสือเวียนกองคลัง (การจัดซื้อ-จัดจ้างด้วยระบบอิเล็กทรอนิกส์)

ข้อเสนอเพื่อพิจารณา

1. เพื่อโปรดทราบ
2. แจ้งทุกส่วนงานในสังกัดมหาวิทยาลัยเชียงใหม่ เพื่อทราบและถือปฏิบัติ

(นางวิภาภรณ์ ประดิษฐ์ดำรง)

เจ้าหน้าที่บริหารงานทั่วไป

8 เม.ย. 52

8 เม.ย. 52

8 เม.ย. 52

(นางสาวสุคนธ์ ยากี)

รักษาการแทนผู้อำนวยการกองคลัง

คำสั่ง

ทราบ
แจ้งตามเสนอ

(Signature)

9 เม.ย. 2552

รองศาสตราจารย์ ดร.ไพโรจน์ ภิรมย์สาร
รองอธิการบดีฝ่ายแผนงาน บริหารการเงินและทรัพย์สิน
ปฏิบัติราชการแทนอธิการบดีมหาวิทยาลัยเชียงใหม่

ด่วนที่สุด

ที่ กค 0421.4/2110



กองกลาง สำนักงานมหาวิทยาลัย
มหาวิทยาลัยเชียงใหม่
เลขรับ 05293
วันที่ 7 มี.ย. 2552
เวลา

กรมบัญชีกลาง

ถนนพระราม 6 กทม. 10400

25 มีนาคม 2552

กองคลัง
เลขที่ 26242
วันที่ 8 มี.ย. 2552
เวลา

เรื่อง การขึ้นทะเบียนสถานที่ในการเสนอราคา
เรียน อธิการบดีมหาวิทยาลัยเชียงใหม่

- อ้างถึง 1. ประกาศกรมบัญชีกลาง ที่ สมพ./ป.008/2549 ลงวันที่ 20 มีนาคม 2549
- 2. ประกาศกรมบัญชีกลาง ที่ สมพ./ป.015/2549 ลงวันที่ 24 เมษายน 2549
- 3. ประกาศกรมบัญชีกลาง ที่ สมพ./ป.029/2549 ลงวันที่ 2 สิงหาคม 2549
- 4. ประกาศกรมบัญชีกลาง ที่ สมพ./ป.043/2550 ลงวันที่ 9 มีนาคม 2550
- 5. ประกาศกรมบัญชีกลาง ที่ สมพ./ป.050/2550 ลงวันที่ 5 เมษายน 2550

สิ่งที่ส่งมาด้วย ประกาศกรมบัญชีกลาง ที่ สมพ./ป.017/2552 ลงวันที่ 25 มีนาคม 2552

เรื่อง การขึ้นทะเบียนเป็นสถานที่ในการเสนอราคา

ด้วยกรมบัญชีกลางได้ขึ้นทะเบียนสถานที่ของ บริษัท โฮ ซี เอ็น ซิสเต็ม จำกัด เป็นสถานที่ในการเสนอราคา เพื่อให้ส่วนราชการ รัฐวิสาหกิจ และหน่วยงานอื่นของรัฐ คัดเลือกเป็นสถานที่ในการเสนอราคา ตามระเบียบสำนักนายกรัฐมนตรีว่าด้วยการพัสดุด้วยวิธีการทางอิเล็กทรอนิกส์ พ.ศ. 2549 รายละเอียดปรากฏตามประกาศกรมบัญชีกลางที่ส่งมาด้วย

เนื่องจาก บริษัท โฮ ซี เอ็น ซิสเต็ม จำกัด ขอให้กรมบัญชีกลางขึ้นทะเบียนสถานที่ของ บริษัทฯ เป็นสถานที่ในการเสนอราคาเพิ่มเติม รายละเอียดปรากฏตามประกาศกรมบัญชีกลางที่ส่งมาด้วย

จึงเรียนมาเพื่อโปรดทราบและโปรดแจ้งให้หน่วยงานในสังกัดทราบและถือปฏิบัติต่อไป

ขอแสดงความนับถือ

นายสุวิทย์ อธิราชกุล

รองอธิบดี อธิบดีกรมการคลัง

สำนักมาตรฐานการจัดซื้อจัดจ้างภาครัฐ

กลุ่มมาตรฐานการจัดซื้อจัดจ้างด้วยวิธีการทางอิเล็กทรอนิกส์

โทรศัพท์ 0 2618 4824 โทรสาร 0 2271 1049

cpm@cgcl.go.th



ประกาศกรมบัญชีกลาง

ที่ สมจ./ป.017 /2552

เรื่อง การขึ้นทะเบียนเป็นสถานที่ในการเสนอราคา

ตามระเบียบสำนักนายกรัฐมนตรีว่าด้วยการพัสดุด้วยวิธีการทางอิเล็กทรอนิกส์ พ.ศ. 2549 ความในข้อ 7 (5) กำหนดให้คณะกรรมการว่าด้วยการพัสดุด้วยวิธีการทางอิเล็กทรอนิกส์ (กพ.อ.) มีอำนาจหน้าที่กำหนดหลักเกณฑ์และรายละเอียดการปฏิบัติในกระบวนการเสนอราคาด้วยวิธีการทางอิเล็กทรอนิกส์ และคณะกรรมการว่าด้วยการพัสดุด้วยวิธีการทางอิเล็กทรอนิกส์ได้มีมติในการประชุมครั้งที่ 1/2549 วันที่ 1 กุมภาพันธ์ 2549 เห็นสมควรกำหนดหลักเกณฑ์การพิจารณากำหนดสถานที่ในการเสนอราคาของผู้ให้บริการตลาดกลางอิเล็กทรอนิกส์ และมอบหมายให้กรมบัญชีกลางดำเนินการตรวจสอบสถานที่ในการเสนอราคาเพื่อขึ้นทะเบียนเป็นสถานที่ในการเสนอราคา ซึ่งกรมบัญชีกลางได้ขึ้นทะเบียนสถานที่ของ บริษัท ไอ ซี เอ็น ซิสเต็ม จำกัด เป็นสถานที่ในการเสนอราคา ตามประกาศกรมบัญชีกลาง ที่ สมพ.ป.008/2549 ลงวันที่ 20 มีนาคม 2549 ประกาศกรมบัญชีกลาง ที่ สมพ.ป.015/2549 ลงวันที่ 24 เมษายน 2549 ประกาศกรมบัญชีกลาง ที่ สมพ.ป.029/2549 ลงวันที่ 2 สิงหาคม 2549 ประกาศกรมบัญชีกลาง ที่ สมพ.ป.043/2550 ลงวันที่ 9 มีนาคม 2550 และ ประกาศกรมบัญชีกลาง ที่ สมพ.ป.050/2550 ลงวันที่ 5 เมษายน 2550 นั้น

บัดนี้ กรมบัญชีกลางได้ทำการตรวจสอบสถานที่ของ บริษัท ไอ ซี เอ็น ซิสเต็ม จำกัด แล้วปรากฏว่าเป็นไปตามหลักเกณฑ์ที่ กพ.อ.กำหนด รายละเอียดปรากฏตามรายละเอียดของสถานที่ที่ได้รับการขึ้นทะเบียนให้เป็นสถานที่ในการเสนอราคาที่แนบ จึงขึ้นทะเบียนสถานที่ของ บริษัท ไอ ซี เอ็น ซิสเต็ม จำกัด เป็นสถานที่ในการเสนอราคา ตามระเบียบสำนักนายกรัฐมนตรีว่าด้วยการพัสดุด้วยวิธีการทางอิเล็กทรอนิกส์ พ.ศ. 2549 เพิ่มเติม

ประกาศ ณ วันที่ 25 มีนาคม พ.ศ. 2552

นายรุ่งสรรค์ ศรีวิศาสดร
รองอธิบดี รักษาราชการแทน
อธิบดีกรมบัญชีกลาง




รายละเอียดของสถานที่ที่ได้รับการขึ้นทะเบียนให้เป็นสถานที่ในการเสนาอรรคา
ตามระเบียบสำนักนายกรัฐมนตรีว่าด้วยการพัสดุด้วยวิธีการทางอิเล็กทรอนิกส์ พ.ศ. 2549
แนบท้ายประกาศกรมบัญชีกลาง ที่ สมจ./ป. 017 /2552 ลงวันที่ 25 มีนาคม 2552

ชื่อเจ้าของสถานที่	สถานที่ตั้ง	จังหวัด	จำนวนห้อง เสนาอรรคา	จำนวนห้อง คณะกรรมการฯ	หมายเหตุ
บริษัท ไอ ซี เอ็น ซิสเต็ม จำกัด	อาคารทิม เลขที่ 151 หมู่ที่ 12 ถ.นวลจันทร์ แขวงคลองกุ่ม เขตบึงกุ่ม ชั้น G	กรุงเทพฯ	5		รายละเอียด ของสถานที่ตั้ง ตามแผนที่ และแผนผัง ที่แนบ

หมายเหตุ กรมบัญชีกลางได้ขึ้นทะเบียนสถานที่ของ บริษัท ไอ ซี เอ็น ซิสเต็ม จำกัด เป็นสถานที่
ในการเสนาอรรคา ตามประกาศกรมบัญชีกลาง ที่ สมพ./ป.008/2549 ลงวันที่ 20 มีนาคม 2549
ประกาศกรมบัญชีกลาง ที่ สมพ./ป.015/2549 ลงวันที่ 29 เมษายน 2549 ประกาศกรมบัญชีกลาง
ที่ สมพ./ป.029/2549 ลงวันที่ 2 สิงหาคม 2549 และประกาศกรมบัญชีกลาง ที่ สมพ./ป.050/2550
ลงวันที่ 5 เมษายน 2550 แล้ว เมื่อรวมกับครั้งนี้ บริษัทฯ จะมีสถานที่ในการเสนาอรรคา ดังนี้


- ชั้น G เป็นห้องเสนาอรรคาจำนวน 20 ห้อง และห้องคณะกรรมการฯ จำนวน 2 ห้อง
- ชั้น 2 เป็นห้องคณะกรรมการฯ จำนวน 4 ห้อง
- ชั้น 7 เป็นห้องเสนาอรรคา จำนวน 3 ห้อง
- ชั้น 8 เป็นห้องเสนาอรรคา จำนวน 8 ห้อง และห้องคณะกรรมการฯ จำนวน 2 ห้อง

กรมบัญชีกลาง
กระทรวงการคลัง

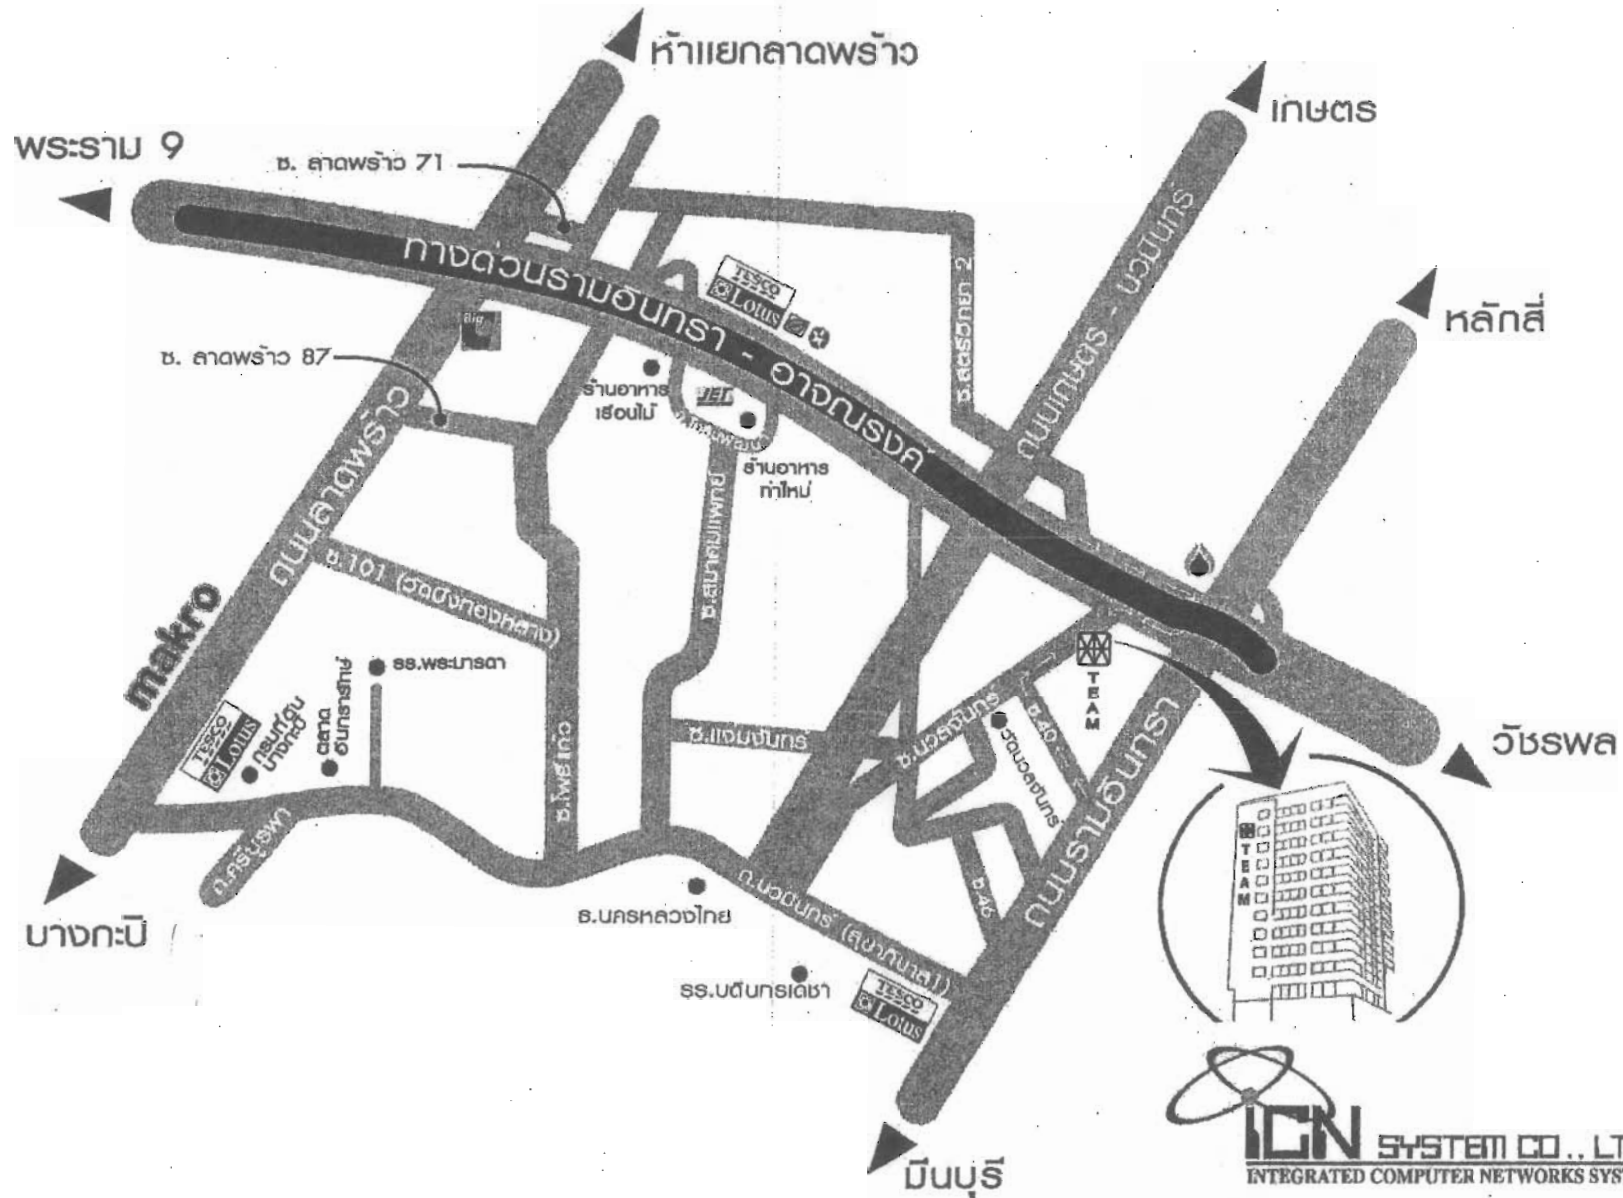


บริษัท ไอ ซี เอ็น ซิสเต็ม จำกัด


151 อาคารทีม หมู่ 12 ถนนพหลโยธิน แขวงคลองจั่น เขตบึงกุ่ม กรุงเทพฯ 10230
 โทรศัพท์ 0-2944-6860-3 โทรสาร 0-2944-6718

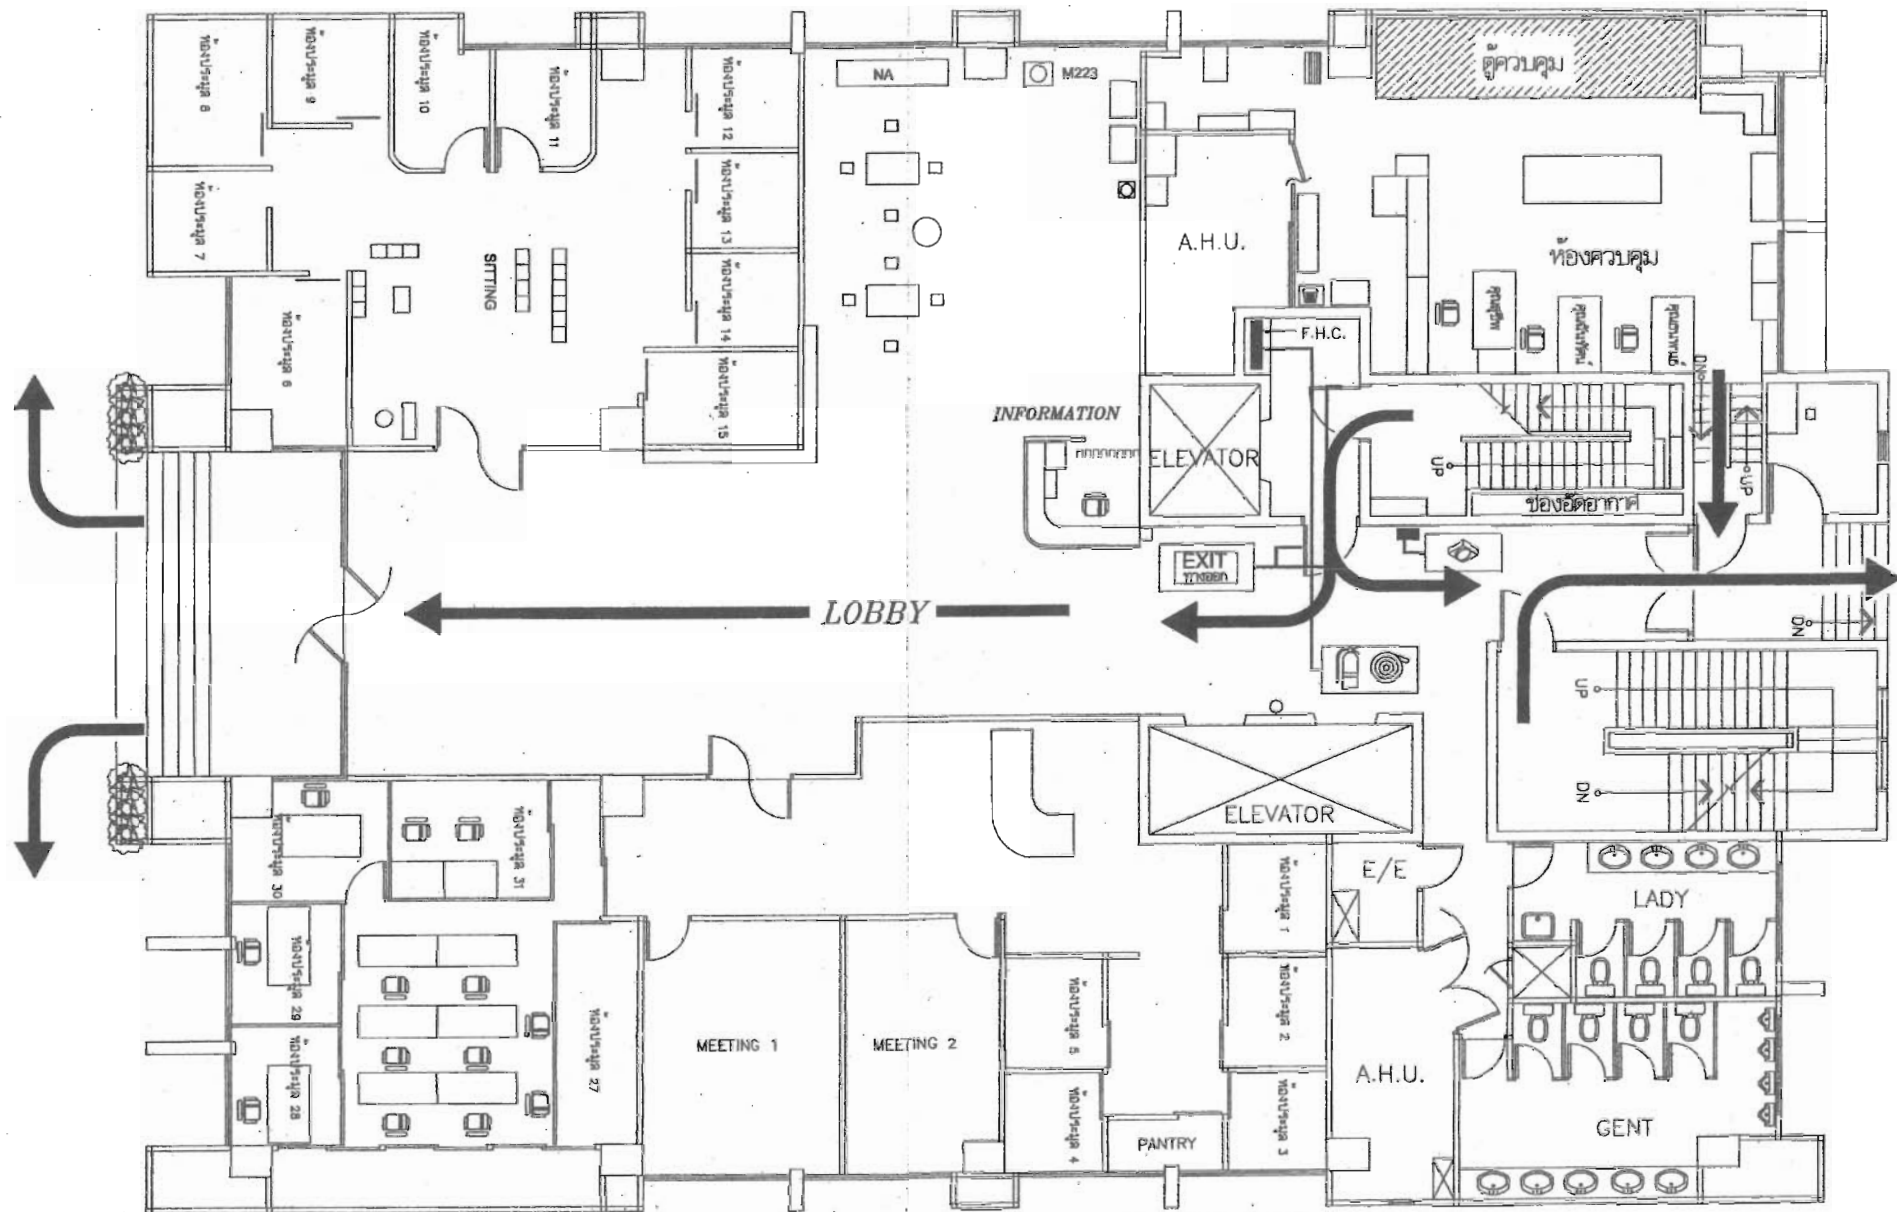


 สัญญาณแจ้งเหตุเพลิงไหม้ (FIRE ALARM)	 ถังดับเพลิง (FIRE EXTINGUISHER)
 ทางหนีไฟ (FIRE EXIT)	 สายฉีดน้ำดับเพลิง (FIRE HOSE REEL)

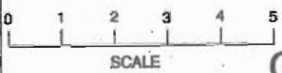

G Floor FLOOR PLAN
SCALE 1 : 100
TEAM Consulting
Engineering and Management Co., Ltd.

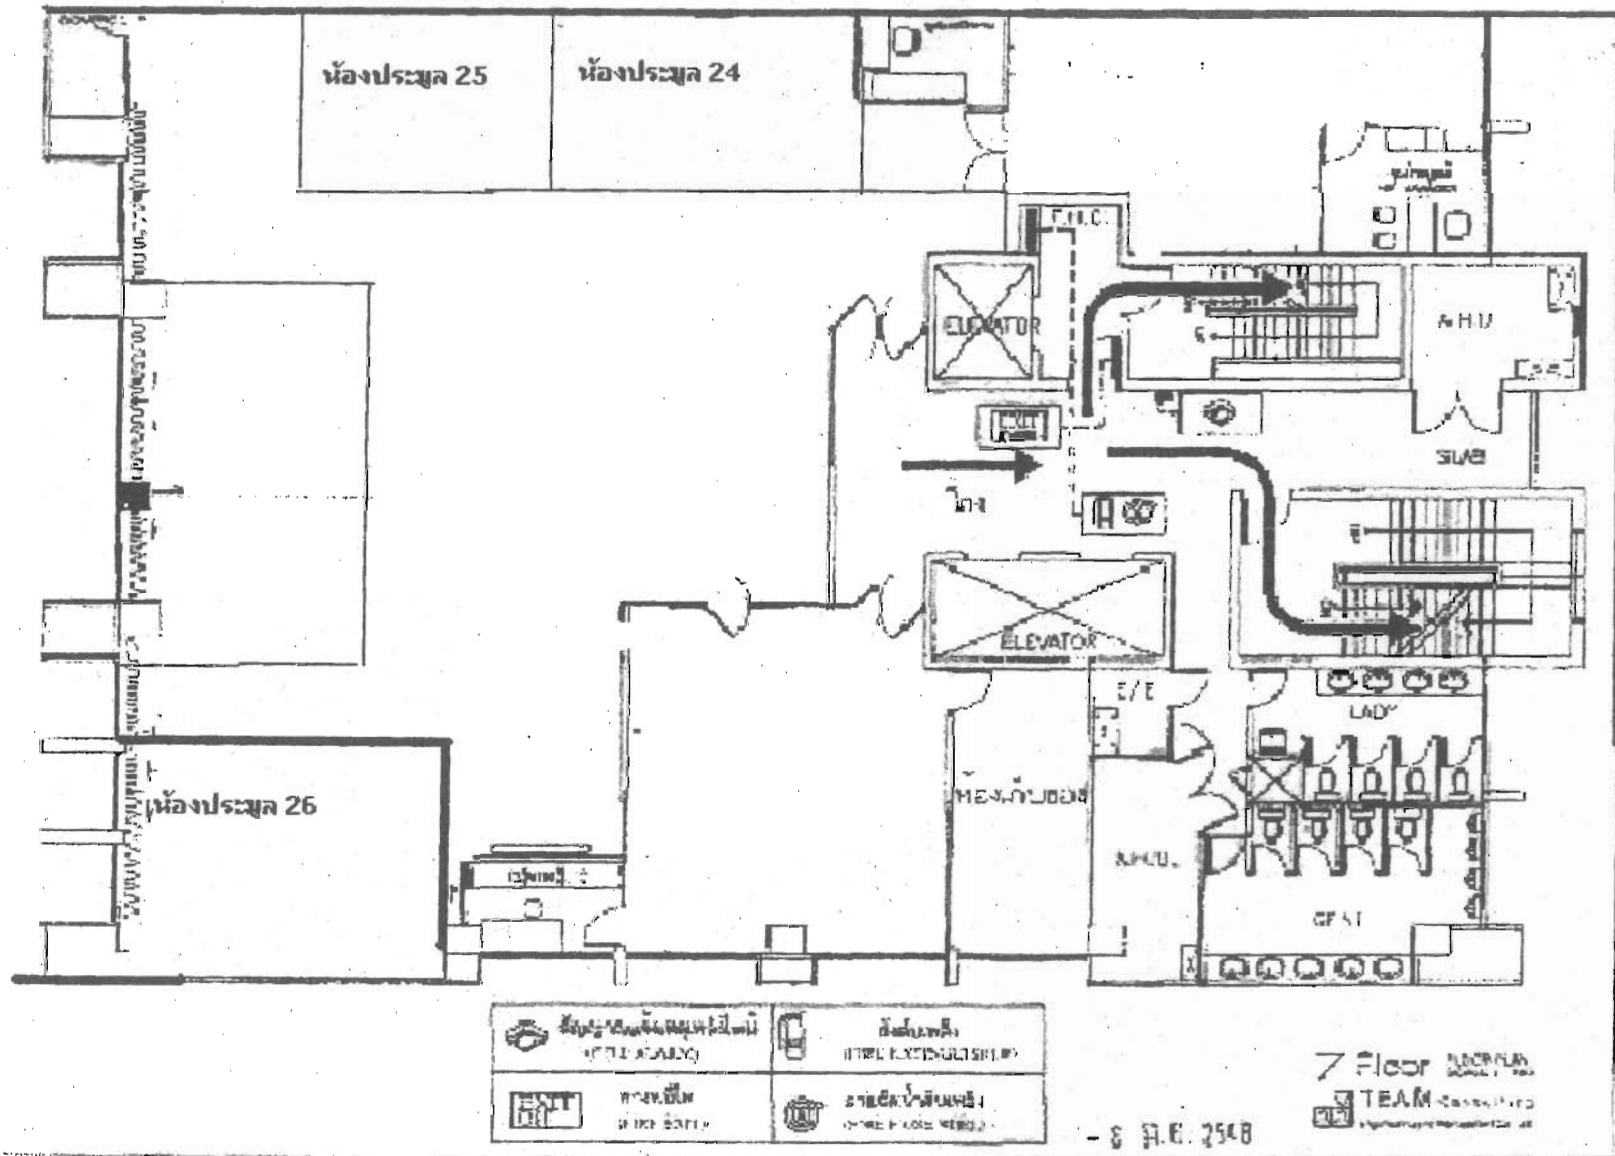

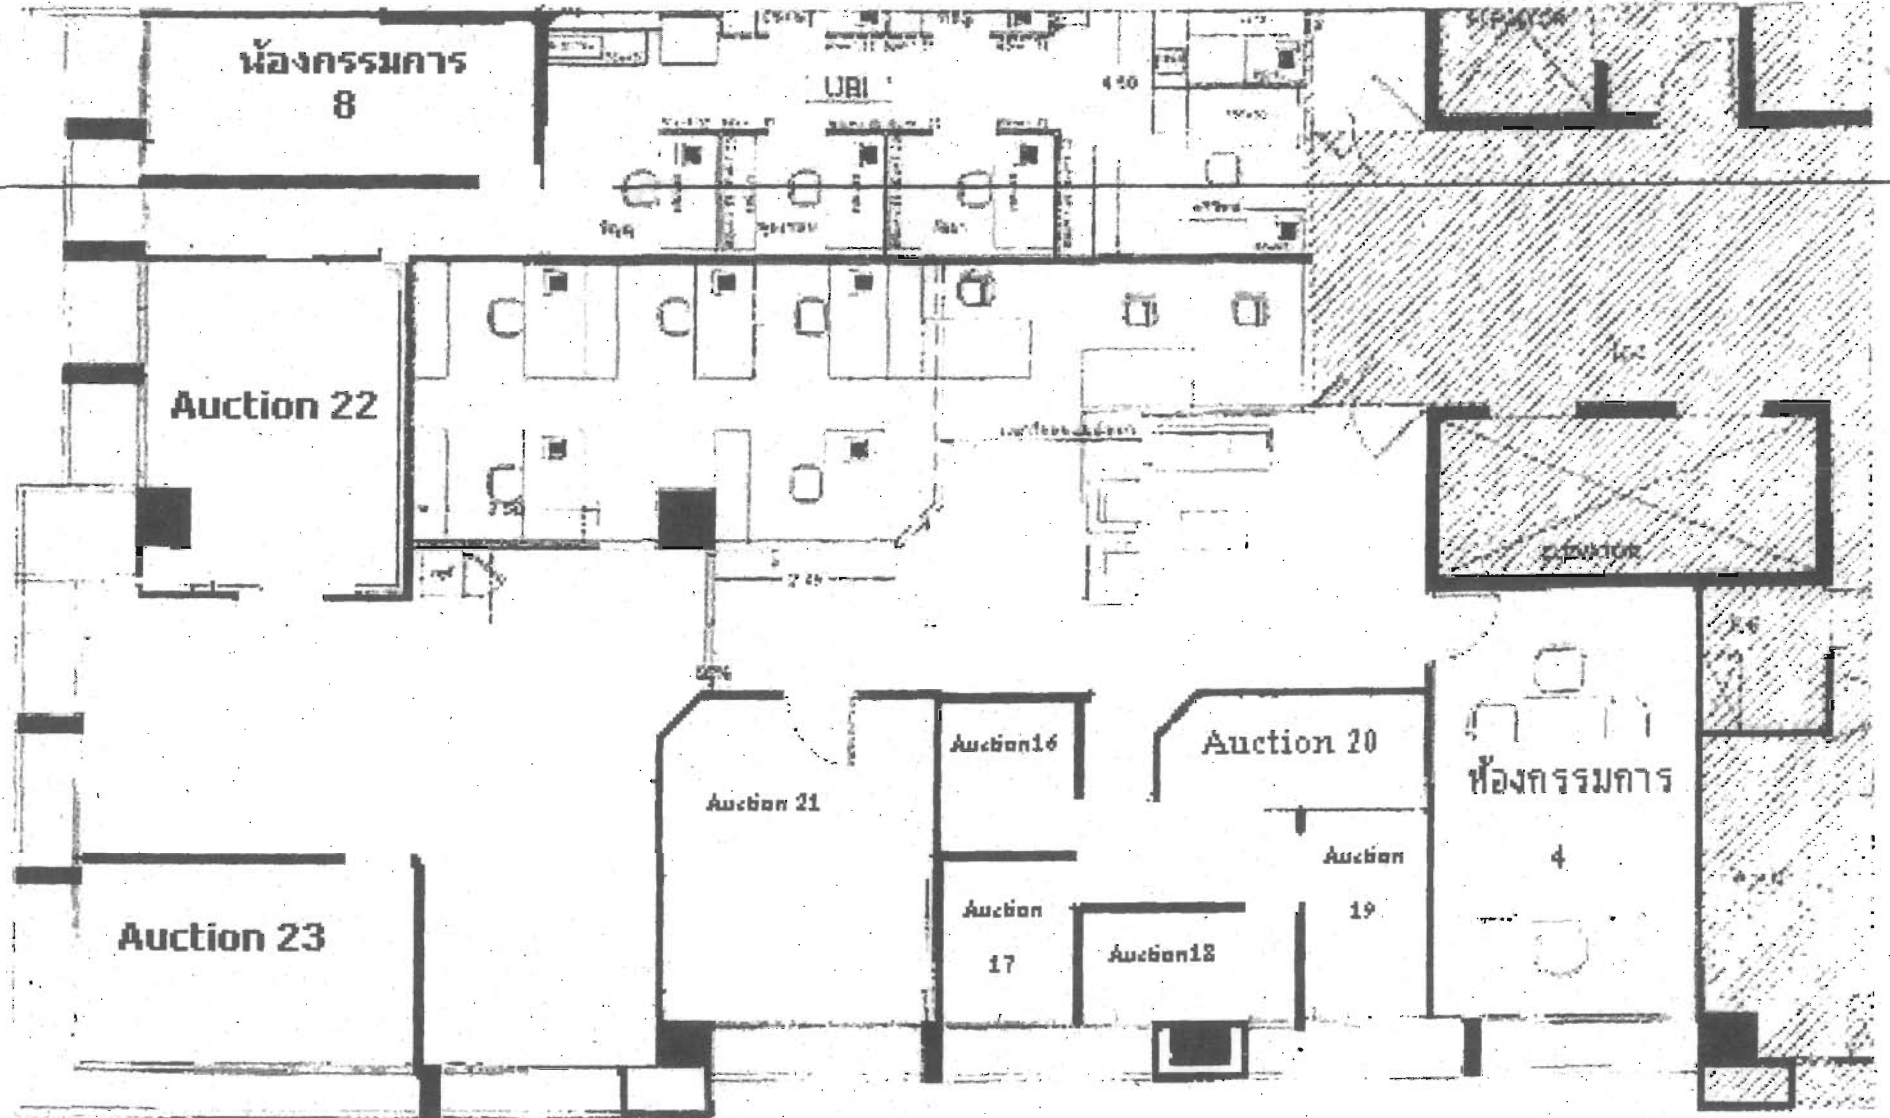

แบบปรับปรุง

1. เปรียบเทียบแบบปรับปรุง 2. ตรวจสอบแบบปรับปรุง 3. อนุมัติแบบปรับปรุง	1. เปรียบเทียบแบบปรับปรุง 2. ตรวจสอบแบบปรับปรุง 3. อนุมัติแบบปรับปรุง
---	---

8th Floor FLOOR PLAN SCALE 1:100
TEAM CONSULTING
 Engineering and Design Co., Ltd.