



ด่วนที่สุด

บันทึกข้อความ

ส่วนงาน _____ กองคลัง สำนักงานมหาวิทยาลัย โทร. ๓๑๒๒-๓ _____

ที่ ศธ ๖๓๙๒(๓)/ว ๒๕๖ _____ วันที่ ๒๓ กันยายน ๒๕๖๖ _____

เรื่อง การขึ้นทะเบียนสถานที่ในการเสนอราคา _____

เรียน เลขาธิการคณะ ผู้อำนวยการสถาบัน สำนัก ศูนย์ กอง ประธานสภาพนักงาน

เพื่อโปรดทราบและโปรดแจ้งให้หน่วยงานในสังกัดเพื่อ

() ทราบ

() ทราบและดำเนินการในส่วนที่เกี่ยวข้องต่อไป

(/) ทราบและถือปฏิบัติ

พ.อ.

(นางสาวพิกุลทอง เมืองแก้ว)

หัวหน้างานธุรการ

แทน ผู้อำนวยการกองคลัง



ด่วนที่สุด

บันทึกข้อความ

ส่วนงาน _____ กองคลัง สำนักงานมหาวิทยาลัย โทร. ๓๑๒๓

ที่ ศธ ๖๓๙๒(๓)/ ๑๖๖๖ วันที่ ๒๐ กันยายน ๒๕๕๖

เรื่อง การขึ้นทะเบียนสถานที่ในการเสนอราคา _____

เรียน รองอธิการบดีฝ่ายบริหารการเงินและทรัพย์สิน

สรุปเรื่อง ตามหนังสือที่ กค ๐๔๒๑.๓/ว ๓๑๗ ลงวันที่ ๕ กันยายน ๒๕๕๖ กรมบัญชีกลาง ได้ขึ้นทะเบียนสถานที่ของ บริษัท ไอซีเอ็น ซิสเต็ม จำกัด เป็นสถานที่ในการเสนอราคา เพื่อให้ส่วนราชการ รัฐวิสาหกิจ และหน่วยงานอื่นของรัฐ คัดเลือกเป็นสถานที่ในการเสนอราคา ตามระเบียบสำนักนายกรัฐมนตรีว่าด้วยการพัสดุด้วยวิธีการทางอิเล็กทรอนิกส์ พ.ศ. ๒๕๔๙ ตามรายละเอียดปรากฏในหนังสือ ดังแนบ

กฎ / ระเบียบ / ข้อมูลที่เกี่ยวข้อง

- สามารถดูรายละเอียดหนังสือดังกล่าวได้ที่เว็บไซต์ของกองคลัง <http://finance.oop.cmu.ac.th/> ที่หนังสือเวียนกองคลัง (การจัดซื้อ-จัดจ้างด้วยระบบอิเล็กทรอนิกส์)

ข้อเสนอเพื่อพิจารณา

๑. เพื่อโปรดทราบ
๒. แจ้งทุกส่วนงานในสังกัดมหาวิทยาลัยเชียงใหม่ เพื่อทราบและถือปฏิบัติต่อไป
๓. แจ้งงานพัสดุ กองคลัง เพื่อทราบและถือปฏิบัติต่อไป

(นางวิภาภรณ์ ประดิษฐ์ดำรง)

พนักงานปฏิบัติงาน

๑๙ กย. ๕๖

คำสั่ง

แจ้งตามเสนอ

๒๐ ก.ย. ๒๕๕๖

(รองศาสตราจารย์ ดร.จิราวรรณ ฉายสุวรรณ)
รองอธิการบดีฝ่ายบริหารการเงินและทรัพย์สิน
ปฏิบัติการแทนอธิการบดีมหาวิทยาลัยเชียงใหม่

พ.ศ.
๑๙ ก.ย. ๕๖

(นางนัทสนันท์ ชนภาคิน)
ผู้อำนวยการกองคลัง

ด่วนที่สุด

ที่ กค ๐๔๒๑.๓/ว ๓๖พ

๐๓๖



กองกลาง	งานมหาวิทยาลัย
มหาวิทยาลัยเชียงใหม่	
เลขรับ	11604
วันที่	๑๖ ก.ย. ๒๕๕๖
เวลา	

กรมบัญชีกลาง

ถนนพระราม ๖ กทม. ๑๐๔๐๐

๕ กันยายน ๒๕๕๖

เรื่อง การขึ้นทะเบียนสถานที่ในการเสนอราคา

เรียน อธิการบดีมหาวิทยาลัยเชียงใหม่

กองคลัง	
เลขรับ	79211
วันที่	18 ก.ย. 2556
เวลา	

- อ้างถึง
๑. ประกาศกรมบัญชีกลาง ที่ สมพ./ป.๐๐๘/๒๕๔๙ ลงวันที่ ๒๐ มีนาคม ๒๕๔๙
 ๒. ประกาศกรมบัญชีกลาง ที่ สมพ./ป.๐๑๕/๒๕๔๙ ลงวันที่ ๒๔ เมษายน ๒๕๔๙
 ๓. ประกาศกรมบัญชีกลาง ที่ สมพ./ป.๐๒๙/๒๕๔๙ ลงวันที่ ๒ สิงหาคม ๒๕๔๙
 ๔. ประกาศกรมบัญชีกลาง ที่ สมพ./ป.๐๔๓/๒๕๕๐ ลงวันที่ ๙ มีนาคม ๒๕๕๐
 ๕. ประกาศกรมบัญชีกลาง ที่ สมพ./ป.๐๕๐/๒๕๕๐ ลงวันที่ ๕ เมษายน ๒๕๕๐
 ๖. ประกาศกรมบัญชีกลาง ที่ สมจ./ป.๐๑๗/๒๕๕๒ ลงวันที่ ๒๕ มีนาคม ๒๕๕๒
 ๗. ประกาศกรมบัญชีกลาง ที่ สมจ./ป.๐๓๖/๒๕๕๒ ลงวันที่ ๖ สิงหาคม ๒๕๕๒

สิ่งที่ส่งมาด้วย ประกาศกรมบัญชีกลาง ที่ สมจ./ป.๐๐๖ /๒๕๕๖ ลงวันที่ ๕ กันยายน ๒๕๕๖
เรื่อง การขึ้นทะเบียนเป็นสถานที่ในการเสนอราคา

ตามประกาศที่อ้างถึง กรมบัญชีกลางได้ขึ้นทะเบียนสถานที่ของ บริษัท ไอซีเอ็น ซิสเต็ม จำกัด เป็นสถานที่ในการเสนอราคา เพื่อให้ส่วนราชการ รัฐวิสาหกิจ และหน่วยงานอื่นของรัฐ คัดเลือกเป็นสถานที่ในการเสนอราคา ตามระเบียบสำนักนายกรัฐมนตรีว่าด้วยการพัสดุด้วยวิธีการทางอิเล็กทรอนิกส์ พ.ศ. ๒๕๔๙ ความละเอียดปรากฏแล้ว นั้น

เนื่องจาก บริษัท ไอซีเอ็น ซิสเต็ม จำกัด ขอให้กรมบัญชีกลางขึ้นทะเบียนสถานที่ของ บริษัทฯ เป็นสถานที่ในการเสนอราคาเพิ่มเติม รายละเอียดปรากฏตามประกาศกรมบัญชีกลางที่ส่งมาด้วย

จึงเรียนมาเพื่อโปรดทราบและโปรดแจ้งให้หน่วยงานในสังกัดทราบและถือปฏิบัติต่อไป

ขอแสดงความนับถือ

สำนักมาตรฐานการจัดซื้อจัดจ้างภาครัฐ
กลุ่มงานระเบียบว่าด้วยการพัสดุ
โทรศัพท์ ๐ ๒๒๙๘ ๖๓๐๔
โทรสาร ๐ ๒๑๒๗ ๗๑๘๕-๖
opm@cgd.go.th

(นางสาวชุลมจิตร สังข์ใหม่)
รองอธิบดี ปฏิบัติราชการแทน
อธิบดีกรมบัญชีกลาง



ประกาศกรมบัญชีกลาง
ที่ สมจ./ป. ๐๐๙ /๒๕๕๖
เรื่อง การขึ้นทะเบียนเป็นสถานที่ในการเสนอราคา

ตามระเบียบสำนักนายกรัฐมนตรีว่าด้วยการพัสดุด้วยวิธีการทางอิเล็กทรอนิกส์ พ.ศ. ๒๕๔๙ ความในข้อ ๗ (๕) กำหนดให้คณะกรรมการว่าด้วยการพัสดุด้วยวิธีการทางอิเล็กทรอนิกส์ (กพ.อ.) มีอำนาจหน้าที่กำหนดหลักเกณฑ์และรายละเอียดการปฏิบัติในกระบวนการเสนอราคาด้วยวิธีการทางอิเล็กทรอนิกส์ และคณะกรรมการว่าด้วยการพัสดุด้วยวิธีการทางอิเล็กทรอนิกส์ได้มีมติในการประชุมครั้งที่ ๑/๒๕๔๙ วันที่ ๑ กุมภาพันธ์ ๒๕๔๙ เห็นสมควรกำหนดหลักเกณฑ์การพิจารณากำหนดสถานที่ในการเสนอราคาของผู้ให้บริการตลาดกลางอิเล็กทรอนิกส์ และมอบหมายให้กรมบัญชีกลางดำเนินการตรวจสอบสถานที่ในการเสนอราคาเพื่อขึ้นทะเบียนเป็นสถานที่ในการเสนอราคา ซึ่งกรมบัญชีกลางได้ขึ้นทะเบียนสถานที่ของ บริษัท ไอซีเอ็น ซิสเต็ม จำกัด เป็นสถานที่ในการเสนอราคา ตามประกาศกรมบัญชีกลาง ที่ สมพ./ป.๐๐๘/๒๕๔๙ ลงวันที่ ๒๐ มีนาคม ๒๕๔๙ ประกาศกรมบัญชีกลาง ที่ สมพ./ป.๐๑๕/๒๕๔๙ ลงวันที่ ๒๔ เมษายน ๒๕๔๙ ประกาศกรมบัญชีกลาง ที่ สมพ./ป.๐๒๙/๒๕๔๙ ลงวันที่ ๒ สิงหาคม ๒๕๔๙ ประกาศกรมบัญชีกลาง ที่ สมพ./ป.๐๔๓/๒๕๕๐ ลงวันที่ ๙ มีนาคม ๒๕๕๐ ประกาศกรมบัญชีกลาง ที่ สมพ./ป.๐๕๐/๒๕๕๐ ลงวันที่ ๕ เมษายน ๒๕๕๐ ประกาศกรมบัญชีกลาง ที่ สมจ./ป.๐๑๗/๒๕๕๒ ลงวันที่ ๒๕ มีนาคม ๒๕๕๒ และประกาศกรมบัญชีกลาง ที่ สมจ./ป.๐๓๖/๒๕๕๒ ลงวันที่ ๖ สิงหาคม ๒๕๕๒ นั้น

บัดนี้ กรมบัญชีกลางได้ทำการตรวจสอบสถานที่ของ บริษัท ไอซีเอ็น ซิสเต็ม จำกัด รายละเอียดปรากฏตามรายละเอียดของสถานที่ที่ได้รับการขึ้นทะเบียนให้เป็นสถานที่ในการเสนอราคา ที่แนบแล้ว ปรากฏว่าเป็นไปตามหลักเกณฑ์ที่ กพ.อ. กำหนด จึงขึ้นทะเบียนสถานที่ของ บริษัท ไอซีเอ็น ซิสเต็ม จำกัด เป็นสถานที่ในการเสนอราคา ตามระเบียบสำนักนายกรัฐมนตรีว่าด้วยการพัสดุด้วยวิธีการทางอิเล็กทรอนิกส์ พ.ศ. ๒๕๔๙ เพิ่มเติม

ประกาศ ณ วันที่ ๕ กันยายน พ.ศ. ๒๕๕๖



(นางสาวชอุณหจิต สังข์ใหม่)
รองอธิบดี ปฏิบัติราชการแทน
อธิบดีกรมบัญชีกลาง

รายละเอียดของสถานที่ที่ได้รับการขึ้นทะเบียนให้เป็นสถานที่ในการเสนอราคา
ตามระเบียบสำนักนายกรัฐมนตรีว่าด้วยการพัสดุด้วยวิธีการทางอิเล็กทรอนิกส์ พ.ศ. ๒๕๕๙
แนบท้ายประกาศกรมบัญชีกลาง ที่ สมจ./ป. ๐๐๙ /๒๕๕๖ ลงวันที่ ๕ กันยายน ๒๕๕๖

ชื่อเจ้าของสถานที่	สถานที่ตั้ง	จังหวัด	จำนวนห้อง เสนอราคา	จำนวนห้อง คณะกรรมการฯ	หมายเหตุ
บริษัท ไอซีเอ็น ซิสเต็ม จำกัด	อาคารทีม เลขที่ ๑๕๑ หมู่ที่ ๑๒ ถ.นวลจันทร์ แขวงนวลจันทร์ เขตบึงกุ่ม ชั้น G	กรุงเทพฯ	-	๑	รายละเอียด ของสถานที่ตั้ง ตามแผนที่ และแผนผัง ที่แนบ

หมายเหตุ กรมบัญชีกลางได้ขึ้นทะเบียนสถานที่ของ บริษัท ไอซีเอ็น ซิสเต็ม จำกัด เป็นสถานที่ในการเสนอราคา
ตามประกาศกรมบัญชีกลาง ที่ สมพ./ป.๐๐๘/๒๕๕๙ ลงวันที่ ๒๐ มีนาคม ๒๕๕๙ ประกาศกรมบัญชีกลาง
ที่ สมพ./ป.๐๑๕/๒๕๕๙ ลงวันที่ ๒๔ เมษายน ๒๕๕๙ ประกาศกรมบัญชีกลาง ที่ สมพ./ป.๐๒๙/๒๕๕๙
ลงวันที่ ๒ สิงหาคม ๒๕๕๙ ประกาศกรมบัญชีกลาง ที่ สมพ./ป.๐๔๓/๒๕๕๐ ลงวันที่ ๙ มีนาคม ๒๕๕๐
ประกาศกรมบัญชีกลาง ที่ สมพ./ป.๐๕๐/๒๕๕๐ ลงวันที่ ๕ เมษายน ๒๕๕๐ ประกาศกรมบัญชีกลาง
ที่ สมจ./ป.๐๑๗/๒๕๕๒ ลงวันที่ ๒๕ มีนาคม ๒๕๕๒ และประกาศกรมบัญชีกลางที่ สมจ./ป.๐๓๖/๒๕๕๒
ลงวันที่ ๖ สิงหาคม ๒๕๕๒ แล้ว เมื่อรวมกับครั้งนี้ บริษัทฯ จะมีสถานที่ในการเสนอราคา ดังนี้

- ชั้น B เป็นห้องเสนอราคาจำนวน ๑๗ ห้อง และห้องคณะกรรมการฯ จำนวน ๒ ห้อง
- ชั้น G เป็นห้องเสนอราคาจำนวน ๒๐ ห้อง และห้องคณะกรรมการฯ จำนวน ๓ ห้อง
- ชั้น ๒ เป็นห้องคณะกรรมการฯ จำนวน ๔ ห้อง
- ชั้น ๗ เป็นห้องเสนอราคา จำนวน ๓ ห้อง
- ชั้น ๘ เป็นห้องเสนอราคา จำนวน ๘ ห้อง และห้องคณะกรรมการฯ จำนวน ๒ ห้อง

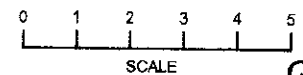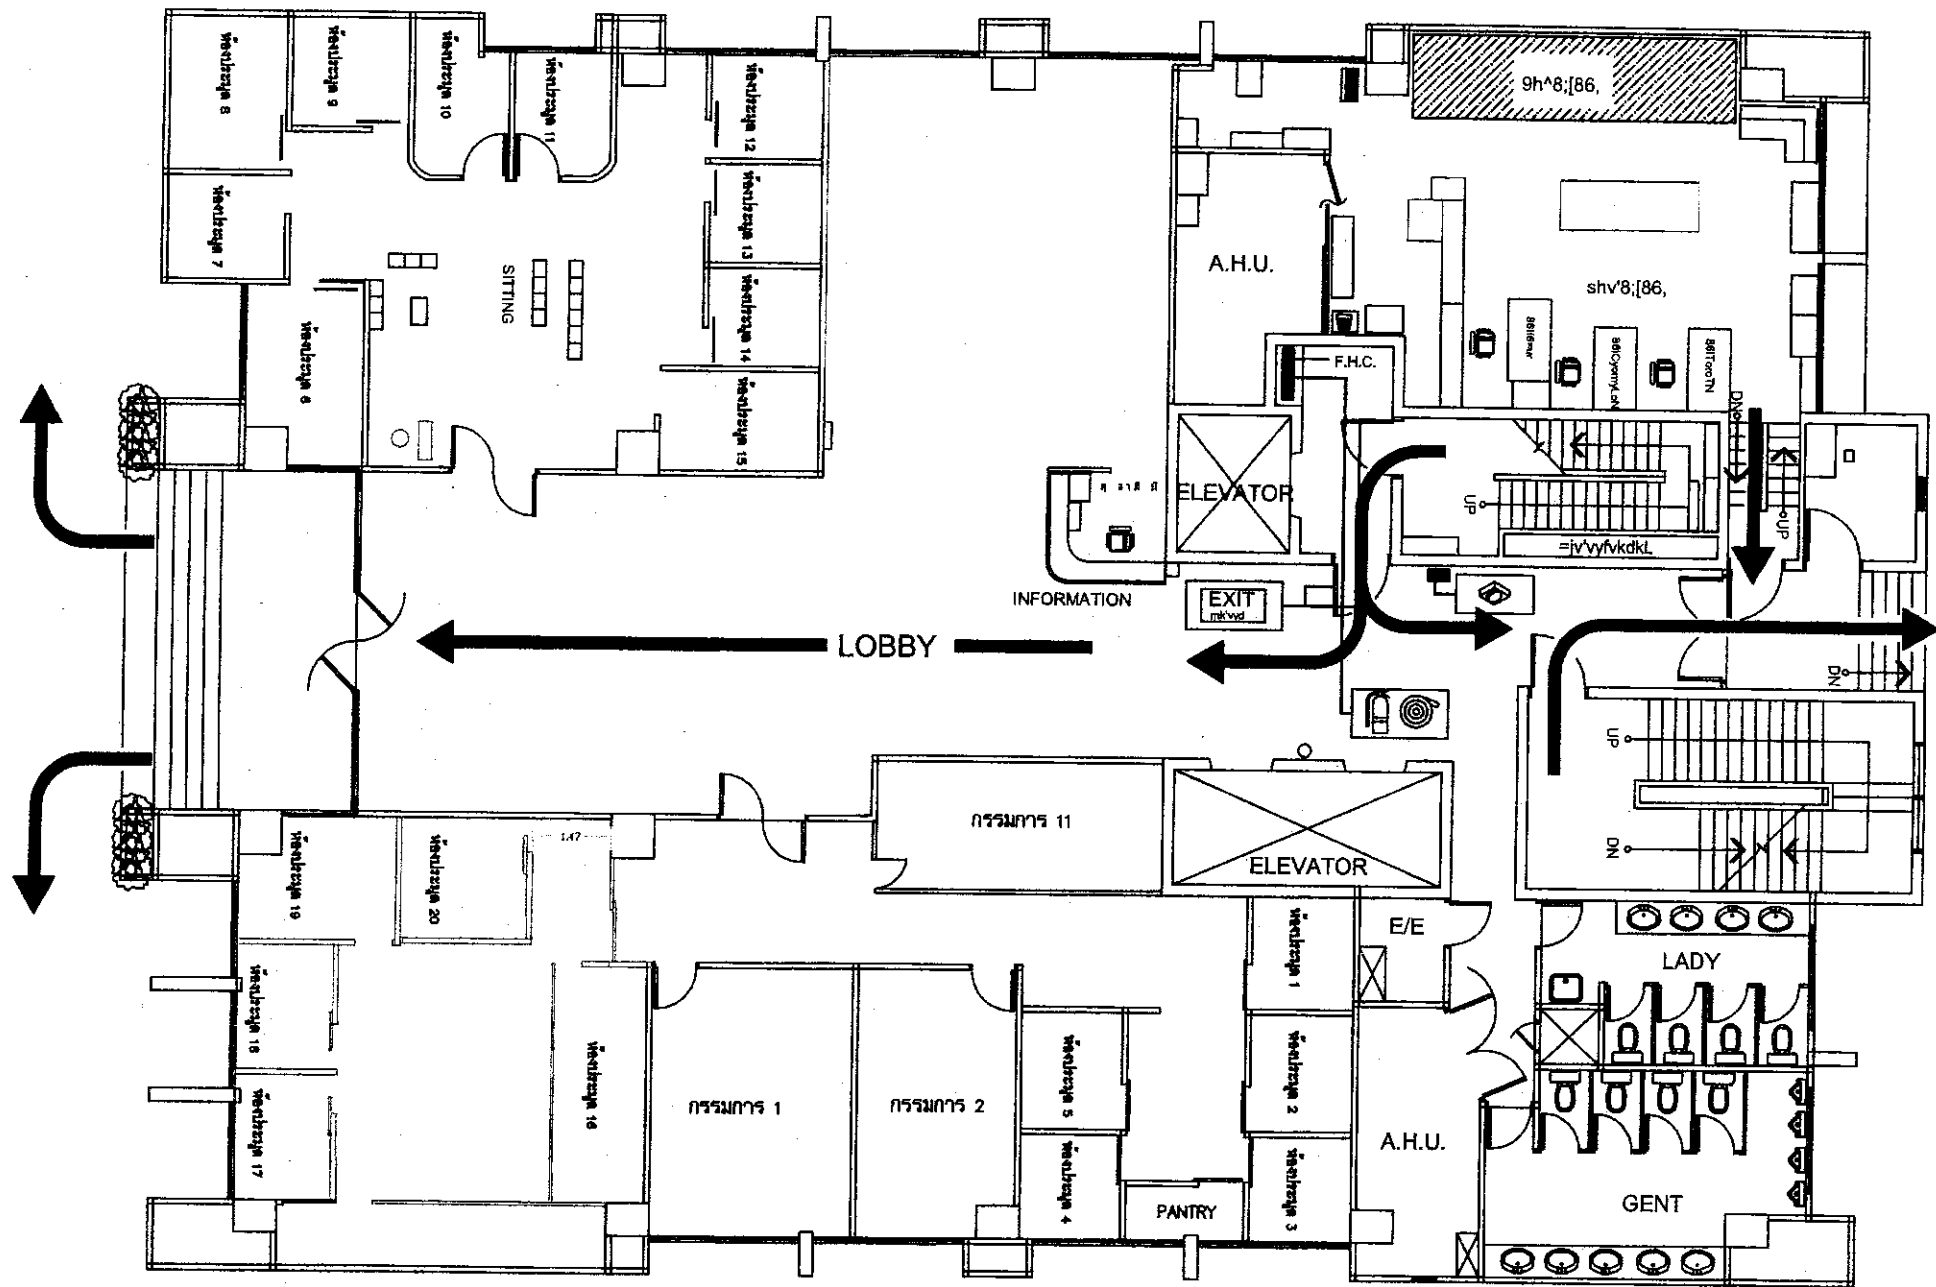

ICN System Co.,Ltd

G Floor FLOOR PLAN
SCALE 1 : 100
TEAM Consulting
Engineering and Management Co., Ltd.