

แบบสรุปราคากลางงานก่อสร้างอาคาร

กลุ่มงาน/งาน ก่อสร้างอาคาร

ชื่อโครงการ/งานก่อสร้าง โรงเก็บอาหารหยาบสัตว์ป่วย โรงพยาบาลสัตว์ใหญ่

สถานที่ก่อสร้าง โรงพยาบาลสัตว์ใหญ่ คณะสัตวแพทยศาสตร์ มหาวิทยาลัยเชียงใหม่

แบบเลขที่ 1/8 - 8/8


หน่วยงานเจ้าของโครงการ/งานก่อสร้าง คณะสัตวแพทยศาสตร์ มหาวิทยาลัยเชียงใหม่

แบบ ปร.4 และ ปร.5 ที่แนบ จำนวน 4 แผ่น

คำนวณราคากลาง เมื่อวันที่ เดือน พ.ศ.


หน่วย : บาท

ลำดับที่	รายการ	ค่าก่อสร้าง	หมายเหตุ
1	งานก่อสร้างโรงเก็บอาหารหยาบสัตว์ป่วย	370,554.00	
สรุป	รวมค่าก่อสร้างทั้งโครงการ/งานก่อสร้าง ราคากลาง	370,554.00	
	(สามแสนเจ็ดหมื่นห้าร้อยห้าสิบบาทถ้วน)		

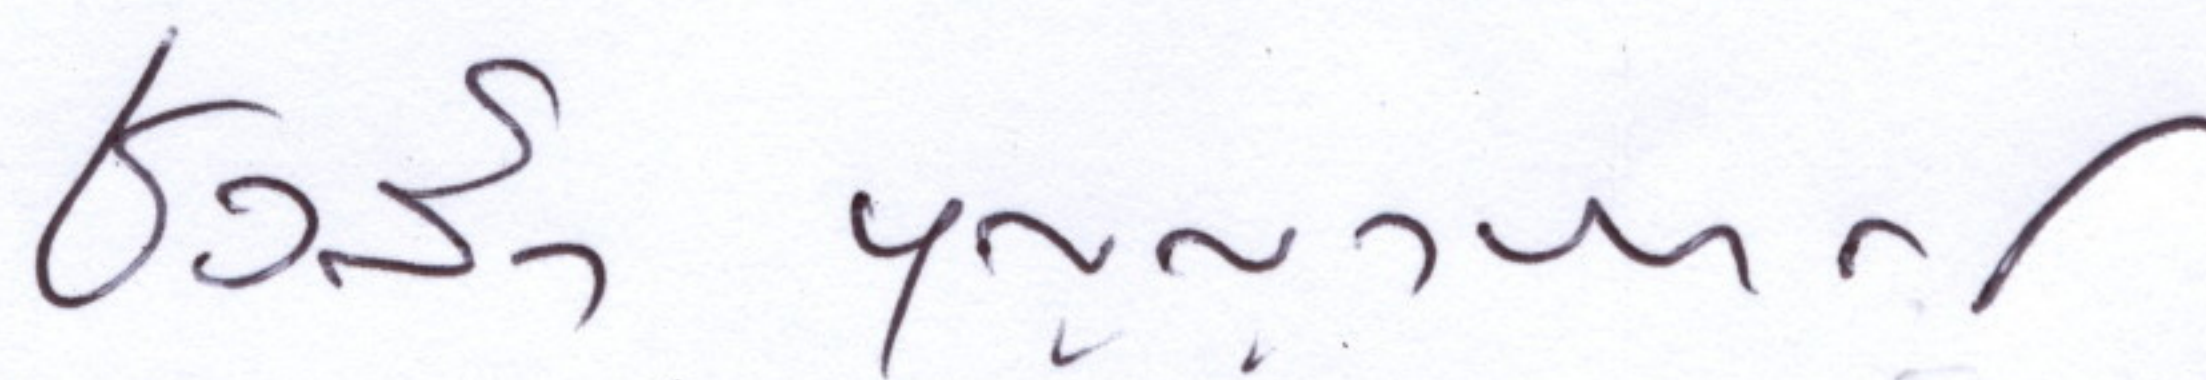


(อาจารย์ นายสัตวแพทย์ ดร.ชวลิต บุญญาภากร)

ประธานกรรมการกำหนดราคากลาง

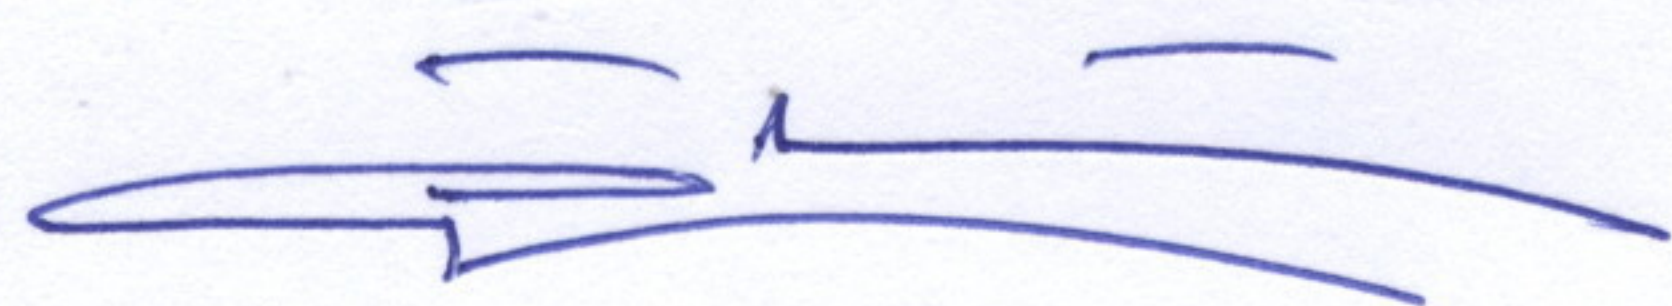

(นายวัฒนกร แก้วรักดี)

กรรมการกำหนดราคากลาง

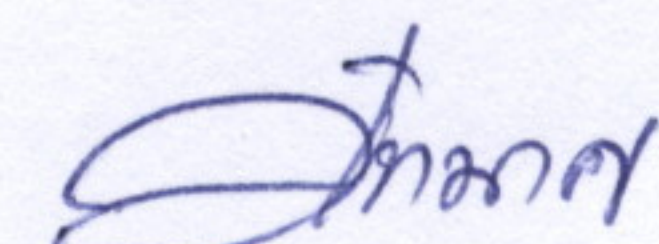

(นางสาวปัทมาต เขียวจันดี)

กรรมการกำหนดราคากลาง

แบบสรุปค่าก่อสร้าง

กลุ่มงาน/งาน ก่อสร้างอาคาร

ชื่อโครงการ/งานก่อสร้าง โรงเก็บอาหารหยาบสัตว์ป่วย โรงพยาบาลสัตว์ใหญ่

สถานที่ก่อสร้าง โรงพยาบาลสัตว์ใหญ่ คณะสัตวแพทยศาสตร์ มหาวิทยาลัยเชียงใหม่

แบบเลขที่ 1/8 - 8/8


หน่วยงานเจ้าของโครงการ/งานก่อสร้าง คณะสัตวแพทยศาสตร์ มหาวิทยาลัยเชียงใหม่

แบบ ปร.4 ที่แนบ จำนวน 3 แผ่น

คำนวณราคากลาง เมื่อวันที่ เดือน พ.ศ.


หน่วย : บาท

ลำดับที่	รายการ	ค่างานต้นทุน	Factor F	ค่าก่อสร้าง	หมายเหตุ
1	งานก่อสร้างโรงเก็บอาหารหยาบสัตว์ป่วย	291,179.03	1.272600	370,554.00	
	เงื่อนไขการใช้ตาราง Factor F				
	เงินล่วงหน้าจ่าย.....0.....%				
	เงินประกันผลงานหัก.....0.....%				
	ดอกเบี้ยเงินกู้.....7.....%				
	ภาษีมูลค่าเพิ่ม.....7.....%				
รวมค่าก่อสร้าง				370,554.00	

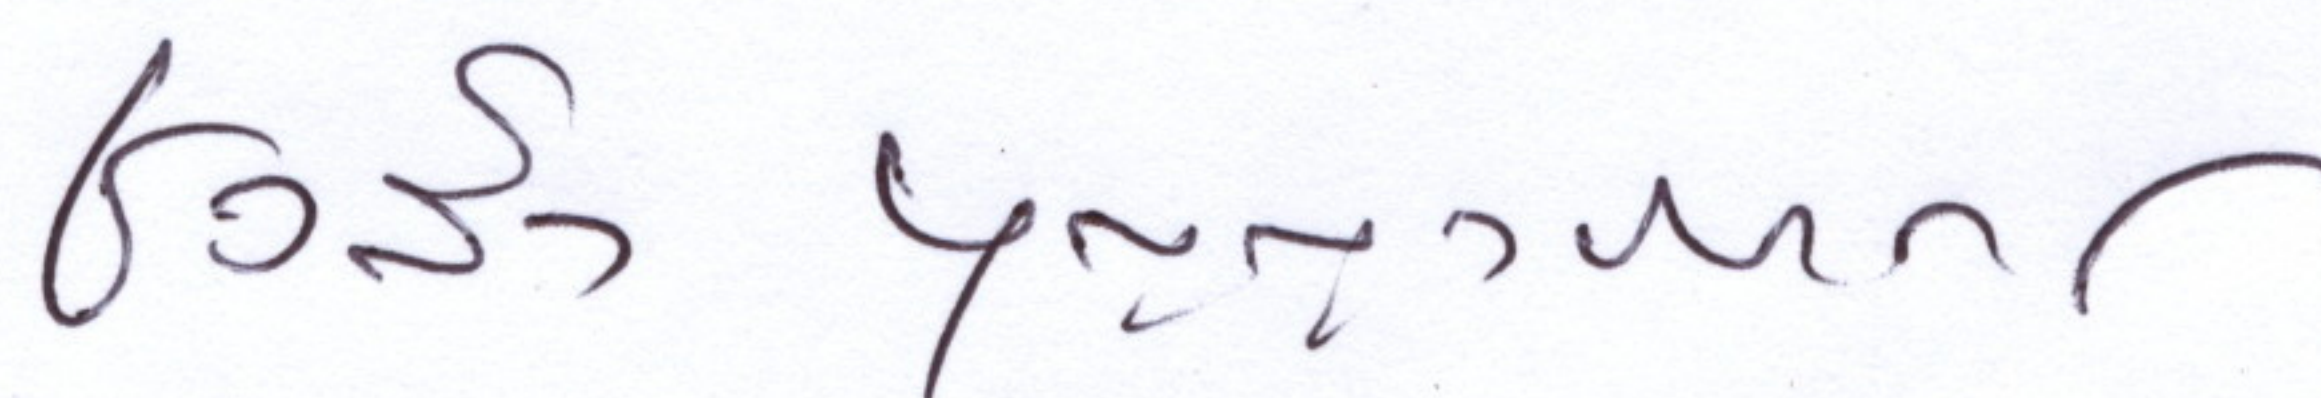


(อาจารย์ นายสัตวแพทย์ ดร.ชวลิต บุญญาภากร)

ประธานกรรมการกำหนดราคากลาง

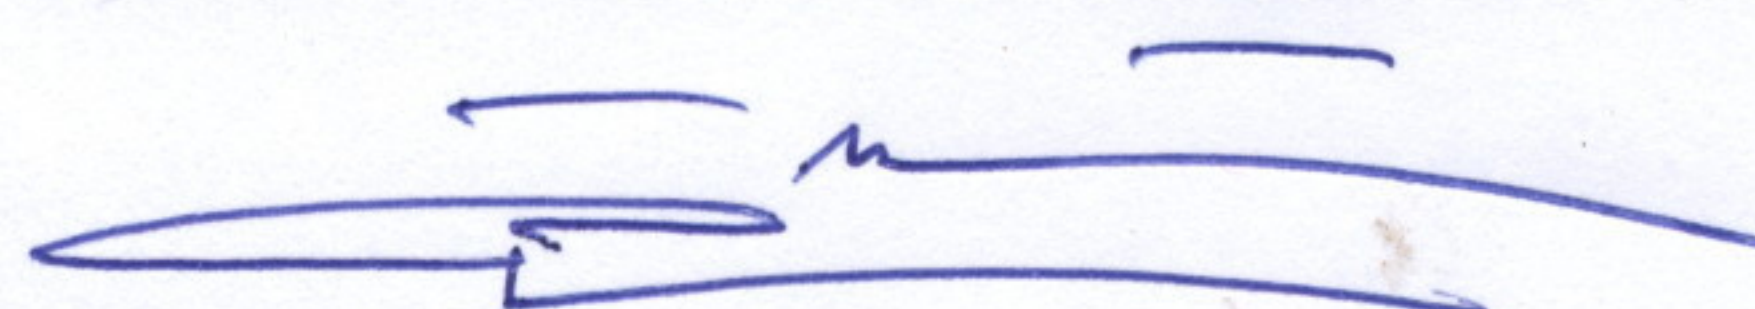

(นายวัฒนกร แก้วภักดี)

กรรมการกำหนดราคากลาง

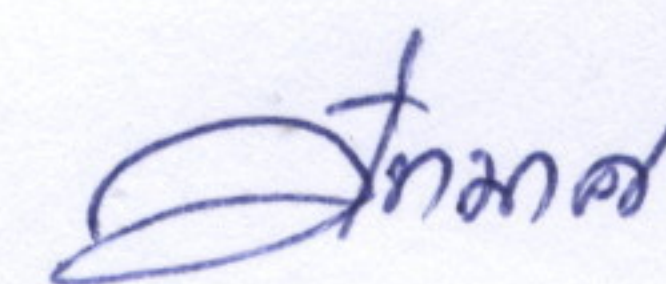

(นางสาวปัทมาศ เขียวจันทิป์)

กรรมการกำหนดราคากลาง

แบบแสดงรายการ ปริมาณ และราคา

กลุ่มงาน/งาน ก่อสร้างอาคาร

ชื่อโครงการ/งานก่อสร้าง โรงเก็บอาหารหยาบสัตว์ป่วย โรงพยาบาลสัตว์ใหญ่

สถานที่ก่อสร้าง โรงพยาบาลสัตว์ใหญ่ คณะสัตวแพทยศาสตร์ มหาวิทยาลัยเชียงใหม่

แบบเลขที่ 1/8 - 8/8

หน่วยงานเจ้าของโครงการ/งานก่อสร้าง คณะสัตวแพทยศาสตร์ มหาวิทยาลัยเชียงใหม่

คำนวณราคากลางโดย นายวัฒนกร แก้วภักดี

เมื่อวันที่

หน่วย

ลำดับที่	รายการ	หน่วย	จำนวน	ราคาวัสดุสิ่งของ		ค่าแรงงาน		ค่าวัสดุและแรงงาน	หมายเหตุ
				ราคา/หน่วย	จำนวนเงิน	ราคา/หน่วย	จำนวนเงิน		
7	งานระบบไฟฟ้า								
	7.1 หลอดฟลูออเรสเซนต์ 1x36w.	ชุด	4.00	360.00	1,440.00	115.00	460.00	1,900.00	
	7.2 ปลั๊กคู่มือกราวด์ National	ชุด	4.00	176.00	704.00	100.00	400.00	1,104.00	
	7.3 สวิตช์ National	ชุด	3.00	188.00	564.00	50.00	150.00	714.00	
	7.4 อุปกรณ์ท่อ อุปกรณ์ย่อย อื่นๆ	เหมารวม	1.00	2,000.00	2,000.00	-	-	2,000.00	
	รวมงานระบบไฟฟ้า				4,708.00		1,010.00	5,718.00	
8	งานระบบประปา								
	8.1 ซิงค์สแตนเลส หลุมเดียว COTTO รุ่น CT8235	ชุด	2.00	2,580.00	5,160.00	300.00	600.00	5,760.00	หรือเทียบเท่า
	8.2 ก๊อกน้ำ COTTO รุ่น CT1024C14x(HM)	ชุด	2.00	1,800.00	3,600.00	100.00	200.00	3,800.00	หรือเทียบเท่า
	8.3 งานท่อประปาเชื่อมต่อจากอาคารใกล้เคียง ขนาดท่อ PVC 4 หุน	งาน	1.00	4,000.00	4,000.00	-	-	4,000.00	เหมารวมค่าแรงงาน
	พร้อมท่อระบายน้ำทิ้ง								
	รวมงานระบบประปา				12,760.00		800.00	13,560.00	
9	งานเบ็ดเตล็ด								
	8.1 ทาสีผนังภายใน	ตร.ม.	87.95	35.00	3,078.25	30.00	2,638.50	5,716.75	
	8.2 ทาสีผนังภายนอก	ตร.ม.	87.95	43.00	3,781.85	30.00	2,638.50	6,420.35	
	รวมงานเบ็ดเตล็ด				6,860.10		5,277.00	12,137.10	
	รวม							291,179.03	

ลงชื่อ.....ผู้ประมาณราคา

(นายวัฒนกร แก้วภักดี)

เจ้าหน้าที่บริหารงานช่าง

ลงชื่อ.....

(รศ.น.สพ.ดร. เลิศรัก ศรีกิจการ)

คณบดีคณะสัตวแพทยศาสตร์

แบบแสดงรายการ ปริมาณ และราคา

กลุ่มงาน/งาน ก่อสร้างอาคาร

ชื่อโครงการ/งานก่อสร้าง โรงเก็บอาหารหยาดสัตว์ป่วย โรงพยาบาลสัตว์ใหญ่

สถานที่ก่อสร้าง โรงพยาบาลสัตว์ใหญ่ คณะสัตวแพทยศาสตร์ มหาวิทยาลัยเชียงใหม่

แบบเลขที่ 1/8 - 8/8

หน่วยงานเจ้าของโครงการ/งานก่อสร้าง คณะสัตวแพทยศาสตร์ มหาวิทยาลัยเชียงใหม่

คำนวณราคากลางโดย นายวัฒนกร แก้วภักดี

เมื่อวันที่

หน่วย

ลำดับที่	รายการ	หน่วย	จำนวน	ราคาวัสดุสิ่งของ		ค่าแรงงาน		ค่าวัสดุและแรงงาน	หมายเหตุ
				ราคา/หน่วย	จำนวนเงิน	ราคา/หน่วย	จำนวนเงิน		
3	งานพื้น และผนัง								
	3.1 F1.พื้น คสล.ผิวขัดหยาบ	ตร.ม.	80.00	76.00	6,080.00	61.00	4,880.00	10,960.00	
	3.2 แผ่นสแลท หนา 1.5 " เกรด A	ตร.ม.	40.00	737.00	29,480.00	10.00	400.00	29,880.00	
	3.3 งานก่อ	ตร.ม.	87.95	150.00	13,192.50	89.00	7,827.55	21,020.05	
	3.4 งานฉาบ	ตร.ม.	87.95	58.00	5,101.10	82.00	7,211.90	12,313.00	
	3.5 ลวดตาข่าย ขนาด 2"	ตร.ม.	18.80	114.00	2,143.20	100.00	1,880.00	4,023.20	รวมเหล็กขอบและวัสดุที่ใช้
	3.6 งานบล็อคโปร่งระบายอากาศ	ตร.ม.	12.00	280.00	3,360.00	89.00	1,068.00	4,428.00	
	รวมงานพื้น และผนัง				59,356.80		23,267.45	82,624.25	
4	งานประตู								
	4.1 ป1.ประตูบานเปิดไม้เนื้อแข็ง	บาน	2.00	2,800.00	5,600.00	130.00	260.00	5,860.00	รวมวงกบและอุปกรณ์
	4.2 ป2.ประตูตู้บาน PVC	ชุด	6.00	1,200.00	7,200.00	-	-	7,200.00	เหมารวมค่าแรงงาน
	รวมงานประตู				12,800.00		260.00	13,060.00	
5	งานโครงสร้างหลังคา								
	5.1 อะเสใน เหล็ก 2C 100x50x20x2.3มม.	เส้น	8.00	1,304.00	10,432.00	207.00	1,656.00	12,088.00	
	5.3 จันทัน เหล็กกล่อง 1 3/4" x3" หนา 3.2มม.@2.00ม.	เส้น	11.00	950.00	10,450.00	20.00	220.00	10,670.00	
	5.4 แป 1C 100x50x20x2.3มม.@1.00 ม.	เส้น	18.00	652.00	11,736.00	20.00	360.00	12,096.00	
	5.5 ค่าลวดเชื่อมและใบตัด	เหมารวม	1.00	4,000.00	4,000.00	-	-	4,000.00	
	5.6 ค่าทาสีกันสนิมเหล็กโครงหลังคา	เหมารวม	1.00	3,000.00	3,000.00	-	-	3,000.00	
	5.7 งานมุงหลังคาลอนคู่	ตร.ม.	133.20	64.00	8,524.80	50.00	6,660.00	15,184.80	
	รวมงานโครงสร้างหลังคา				48,142.80		8,896.00	57,038.80	

แบบแสดงรายการ ปริมาณ และราคา

กลุ่มงาน/งาน ก่อสร้างอาคาร

ชื่อโครงการ/งานก่อสร้าง โรงเก็บอาหารหยาบสัตว์ป่วย โรงพยาบาลสัตว์ใหญ่

สถานที่ก่อสร้าง โรงพยาบาลสัตว์ใหญ่ คณะสัตวแพทยศาสตร์ มหาวิทยาลัยเชียงใหม่

แบบเลขที่ 1/8 - 8/8

หน่วยงานเจ้าของโครงการ/งานก่อสร้าง คณะสัตวแพทยศาสตร์ มหาวิทยาลัยเชียงใหม่

คำนวณราคากลางโดย นายวัฒนกร แก้วภักดี

เมื่อวันที่

หน่วย

ลำดับที่	รายการ	หน่วย	จำนวน	ราคาวัสดุสิ่งของ		ค่าแรงงาน		ค่าวัสดุและแรงงาน	หมายเหตุ
				ราคา/หน่วย	จำนวนเงิน	ราคา/หน่วย	จำนวนเงิน		
1	งานวางผัง								
	1.1 งานขุดหลุมฐานรากแล้วถมคืน	ลบ.ม.	33.75	-	-	150.00	5,062.50	5,062.50	รวมงานเจาะคอนกรีตเตรียม
	1.2 คอนกรีตหยาบ 1:3:5 รองกันฐานราก	ลบ.ม.	0.51	1,400.00	714.00	398.00	202.98	916.98	
	รวมงานวางผัง				714.00		5,265.48	5,979.48	
2	งานโครงสร้าง								
	2.1 คอนกรีตโครงสร้าง	ลบ.ม.	17.00	1,635.00	27,795.00	436.00	7,412.00	35,207.00	
	2.2 ทรายหยาบ	ลบ.ม.	10.00	438.00	4,380.00	-	-	4,380.00	
	- เหล็ก RB O 6 มม.	เส้น	142.00	52.00	7,384.00	8.00	1,136.00	8,520.00	
	- เหล็ก DB O 12 มม.	เส้น	89.00	184.00	16,376.00	30.00	2,670.00	19,046.00	
	2.3 ตระแกรงสำเร็จรูป	ตร.ม.	82.40	41.00	3,378.40	5.00	412.00	3,790.40	
	2.4 ไม้แบบ	ตร.ม.	38.00	400.00	15,200.00	133.00	5,054.00	20,254.00	
	2.5 พลาสติกรองกันชื้น	ตร.ม.	88.00	3.00	264.00	-	-	264.00	
	2.6 ลวดผูกเหล็ก	กก.	18.00	30.00	540.00	-	-	540.00	
	2.7 ตะปู	กก.	18.00	60.00	1,080.00	-	-	1,080.00	
	2.8 เคาน์เตอร์ โครงสร้าง คสล.ผิวขัดมัน	เมตร	6.65	1,200.00	7,980.00	-	-	7,980.00	เหมารวมค่าแรงงาน
	รวมงานโครงสร้าง				84,377.40		16,684.00	101,061.40	